
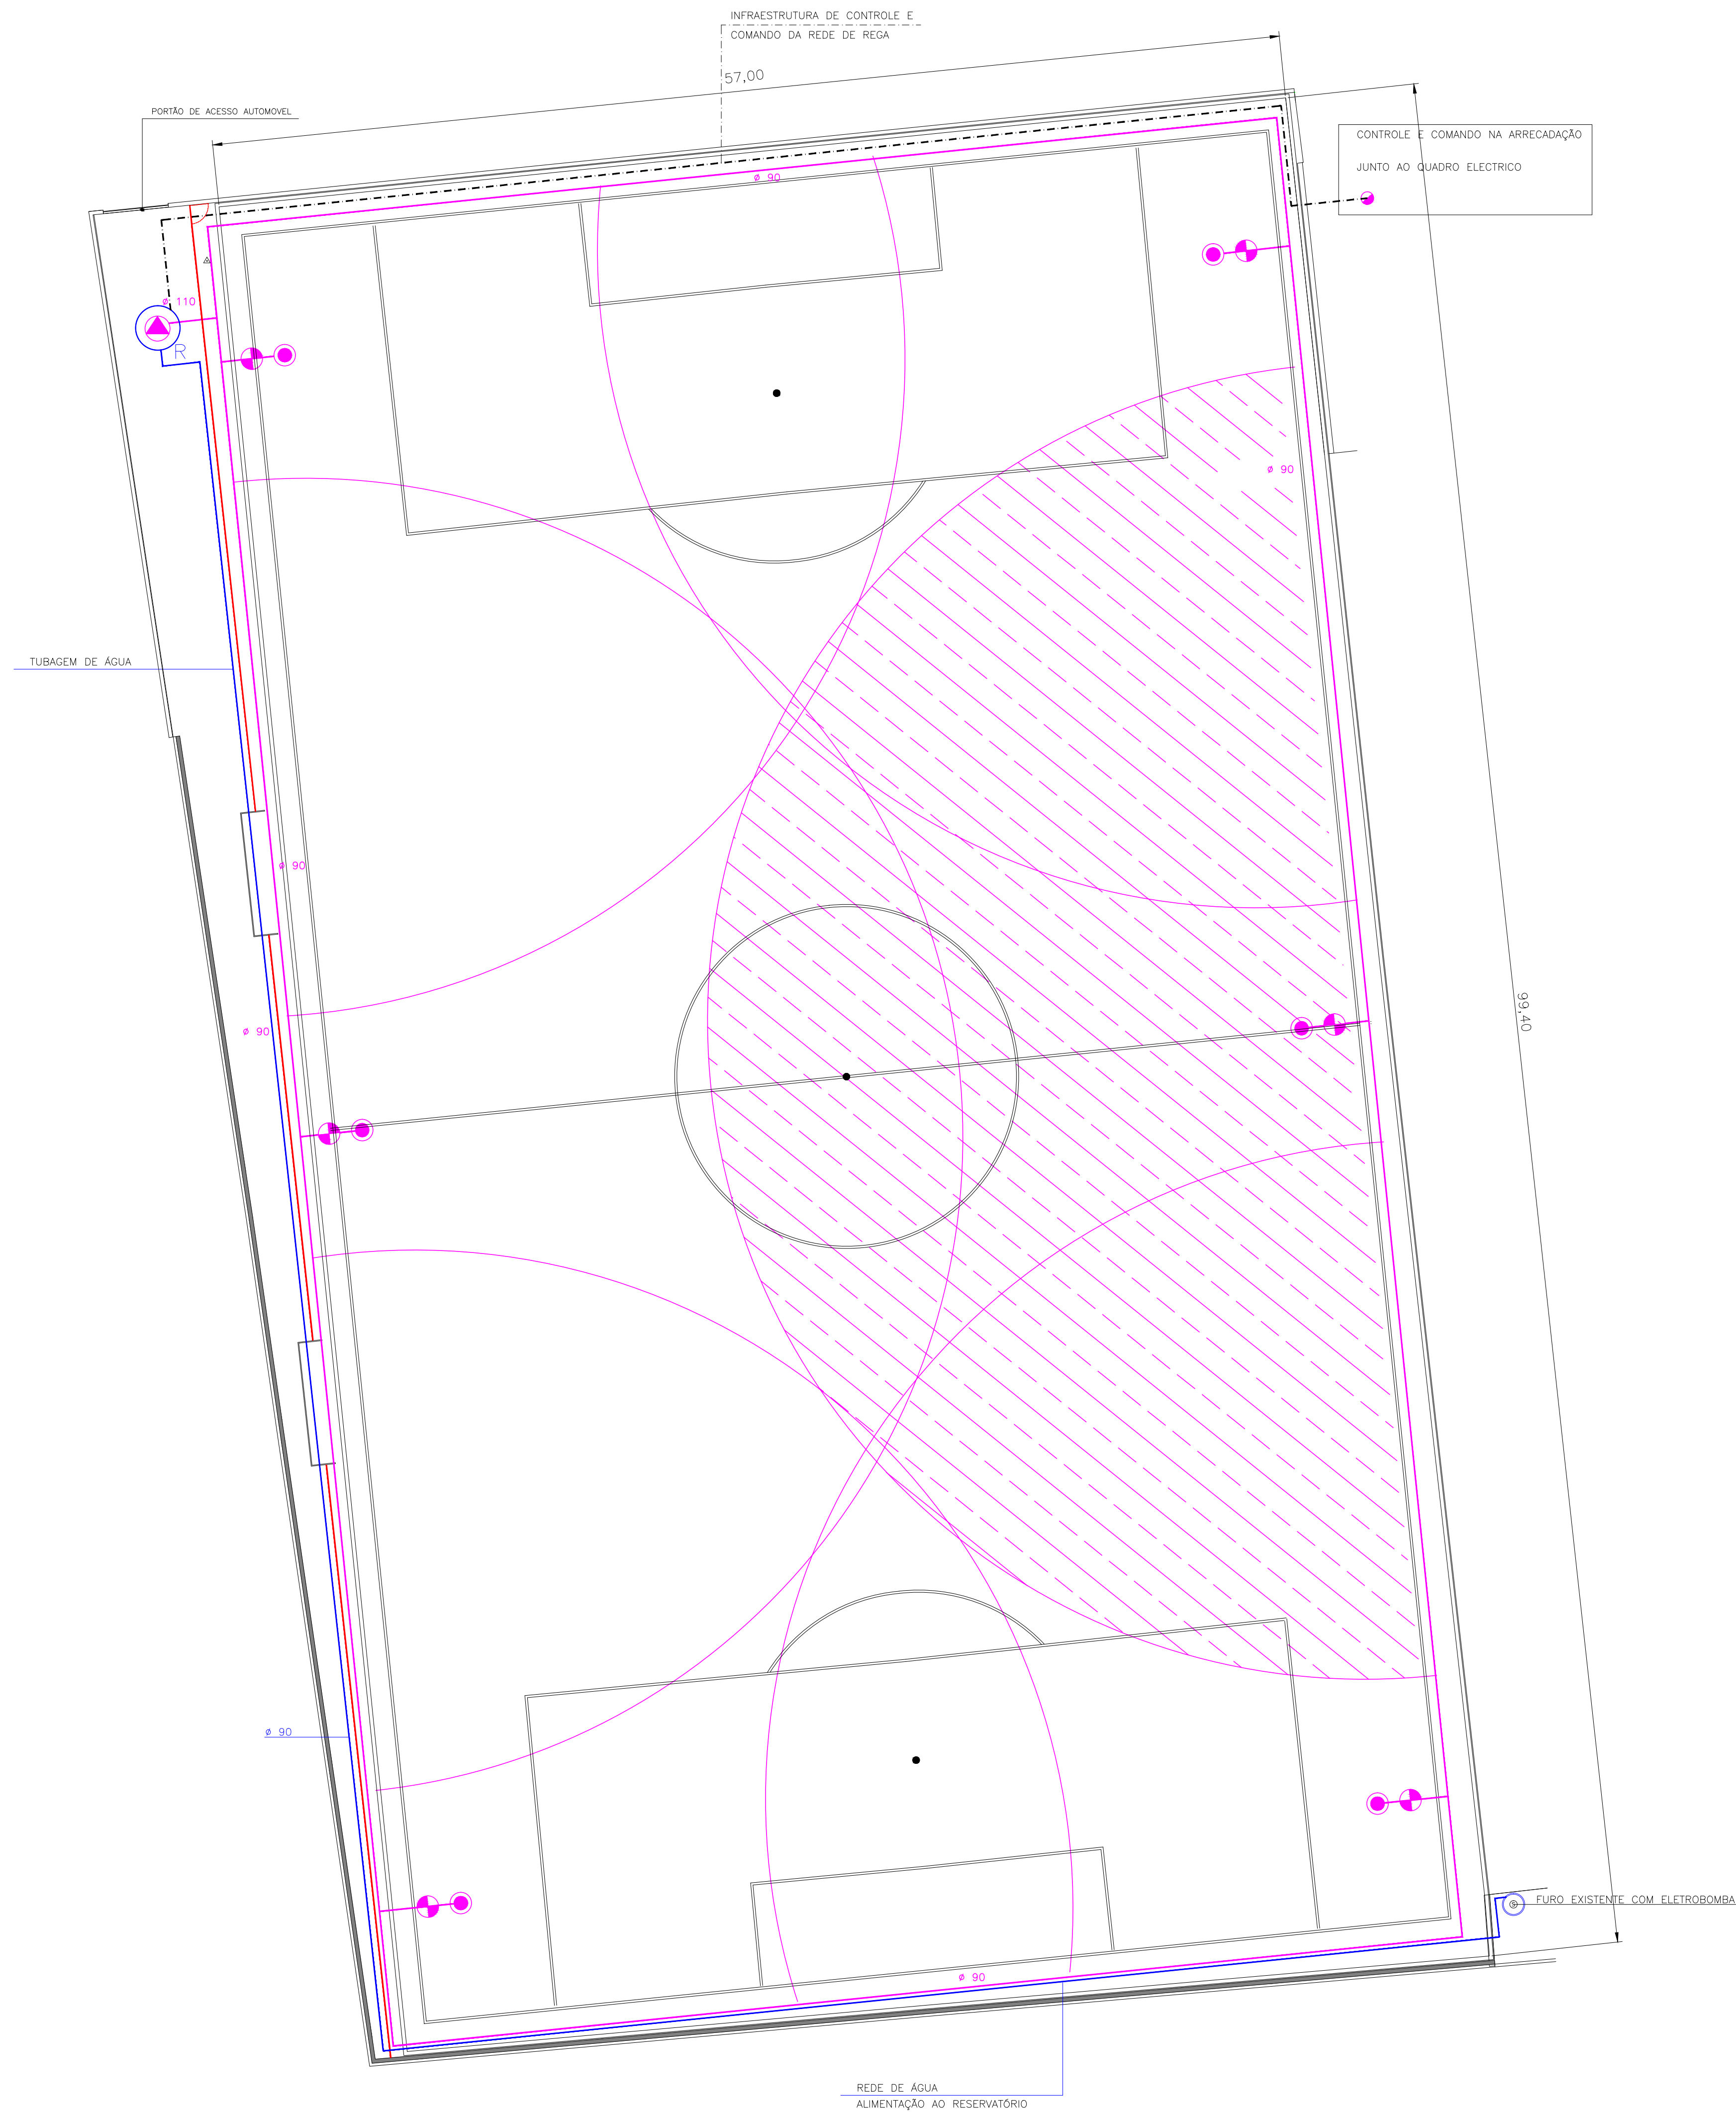


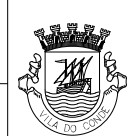

LEGENDA

-  PROGRAMADOR TIPO RAIN BIRD
-  GRUPO DE BOMBAGEM SUBMERSIVEL PARA REGA
-  ELETROVALVULA TIPO RAIN BIRD 3"
-  ASPERSOR TIPO POP-UP " Sime "
-  TUBO PEAD PN10 Ø 90 E Ø 110 mm
-  RESERVATÓRIO DE AGUA (20.000 L)
COM PROTEÇÃO P/ VIATURAS
-  FURO EXISTENTE COM ELETROBOMBA

CÂMARA MUNICIPAL DE VILA DO CONDE				
DESENHO 4	REDE DE REGA DE AGUA COM ASPERSORES			
	CAMPO DE JOGOS DE GIÃO			
	CONSTRUÇÃO DE RELVADO SINTÉTICO	O TÉCNICO:	ESCALAS 1:200	DATA 10/2016