



CAIXA DE VISITA
PLANTA

Esc.: 1/20

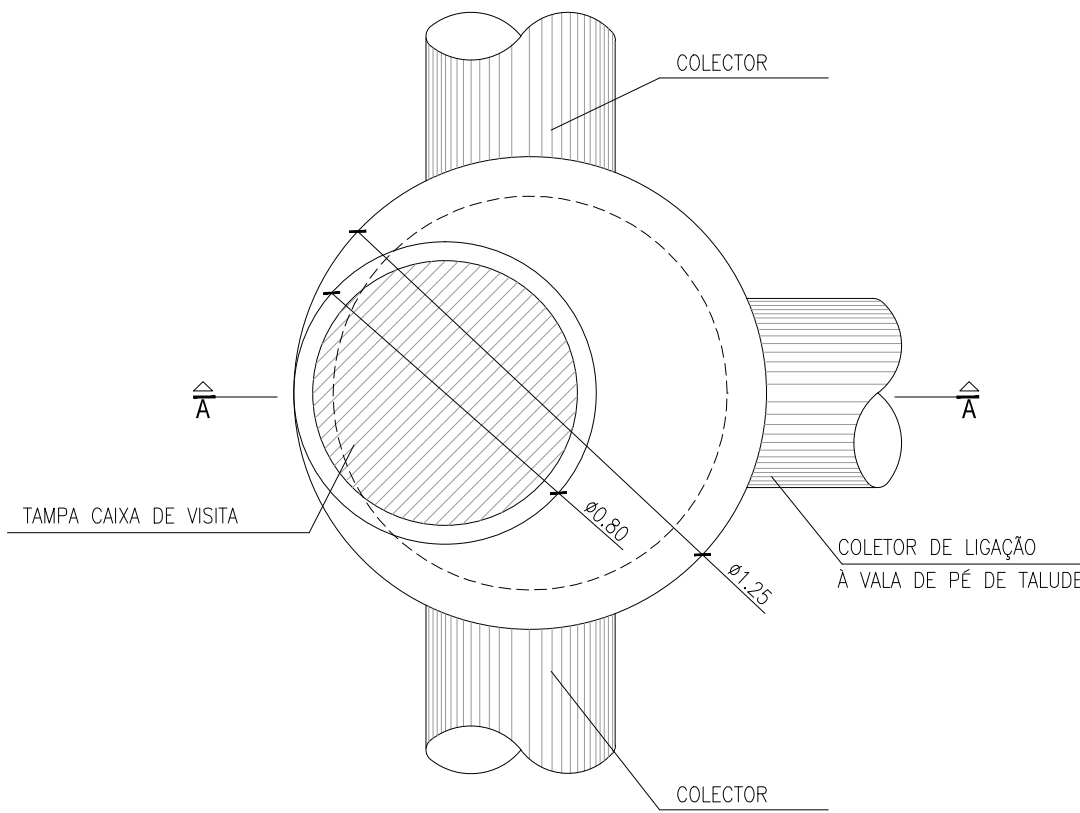


CAIXA DE VISITA
CORTE A-A

Esc.: 1/20

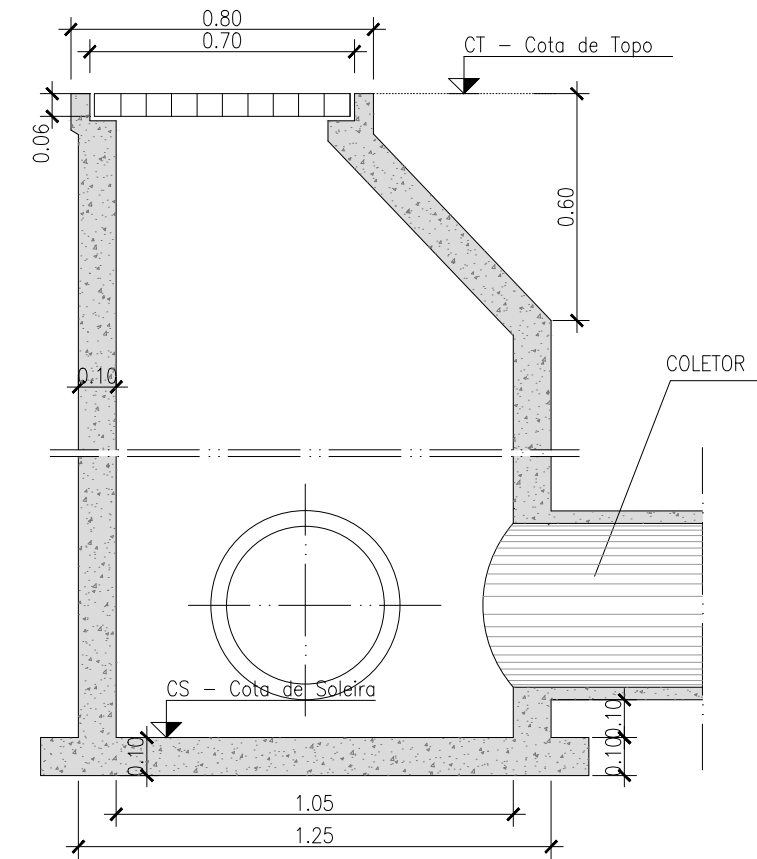


VALA PÉ DE TALUDE

Esc.: 1/20

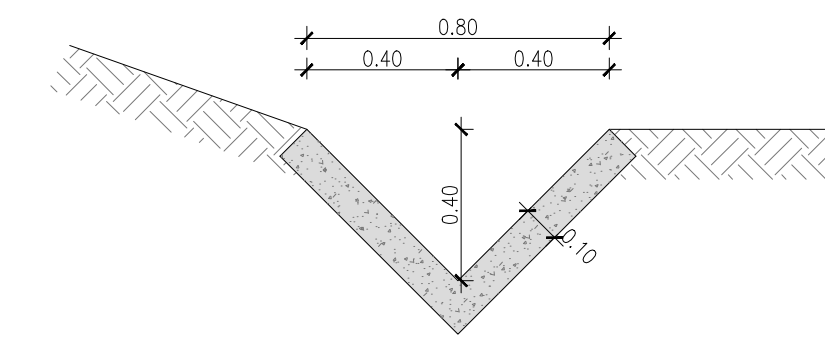


CLASSE DE ASSENTAMENTO

Esc.: 1/20

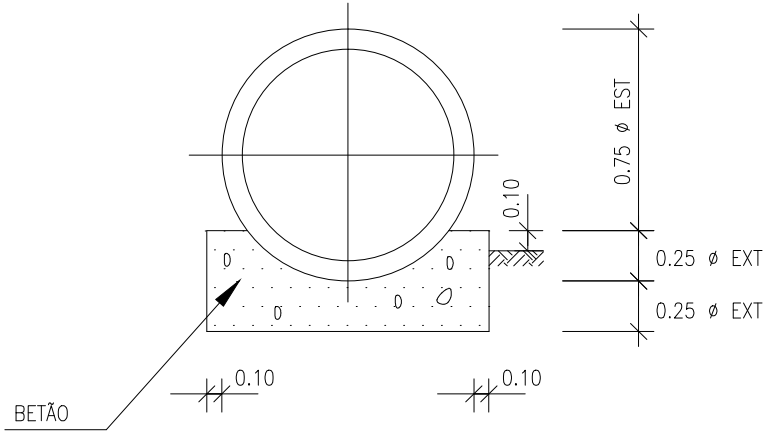


ASSENTAMENTO
CLASSE A

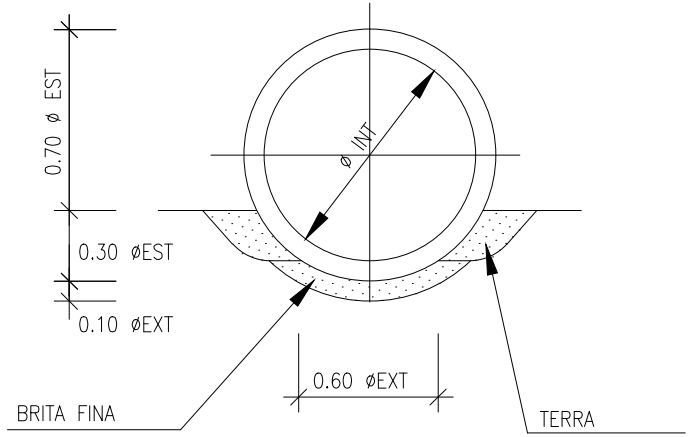

ASSENTAMENTO
CLASSE B


CAIXAS DE RECEPÇÃO, DE LIGAÇÃO OU DERIVAÇÃO
EM VALAS DE PÉ DE TALUDE

Esc.: 1/20

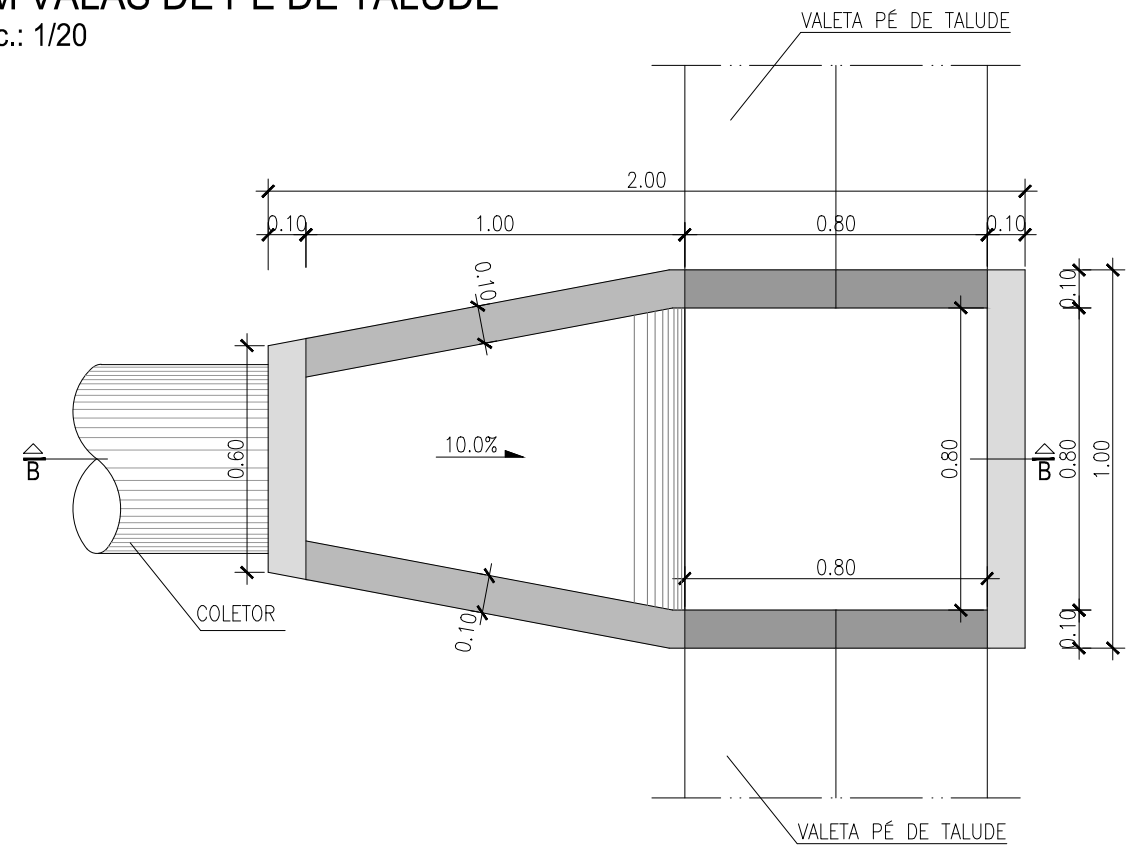


CORTE B-B

Esc.: 1/20

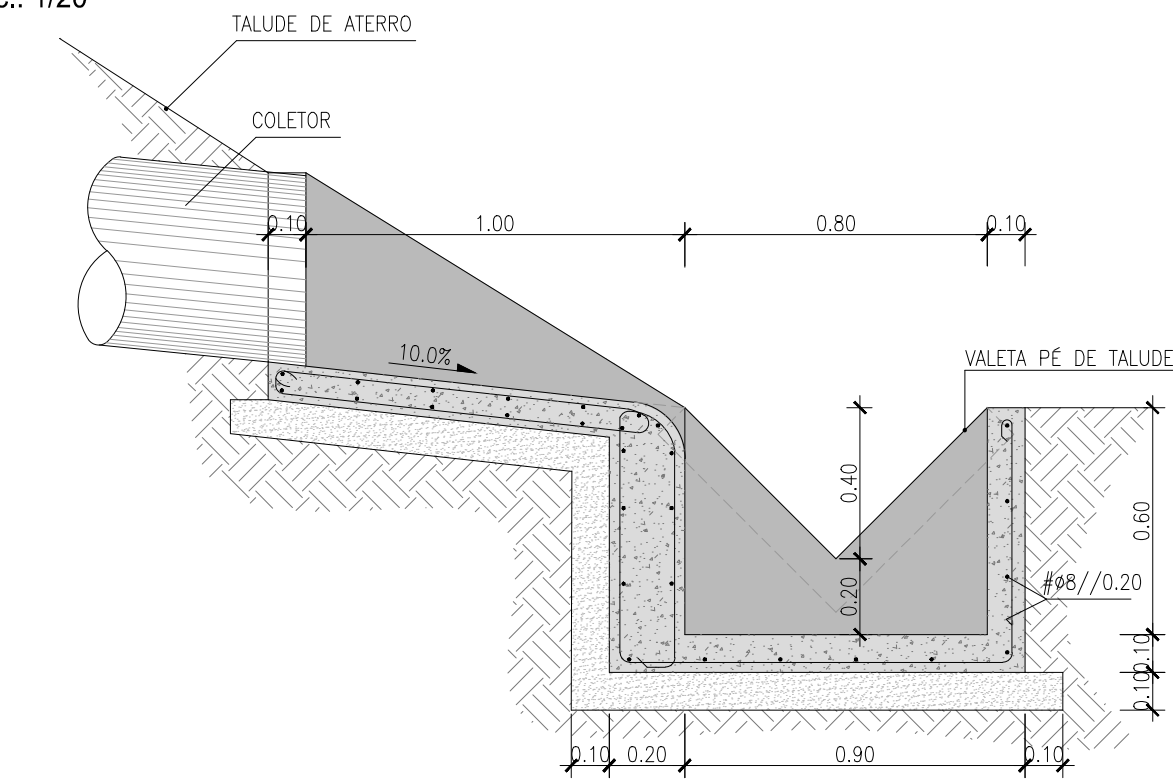


SUMIDOURO

Esc.: 1/20

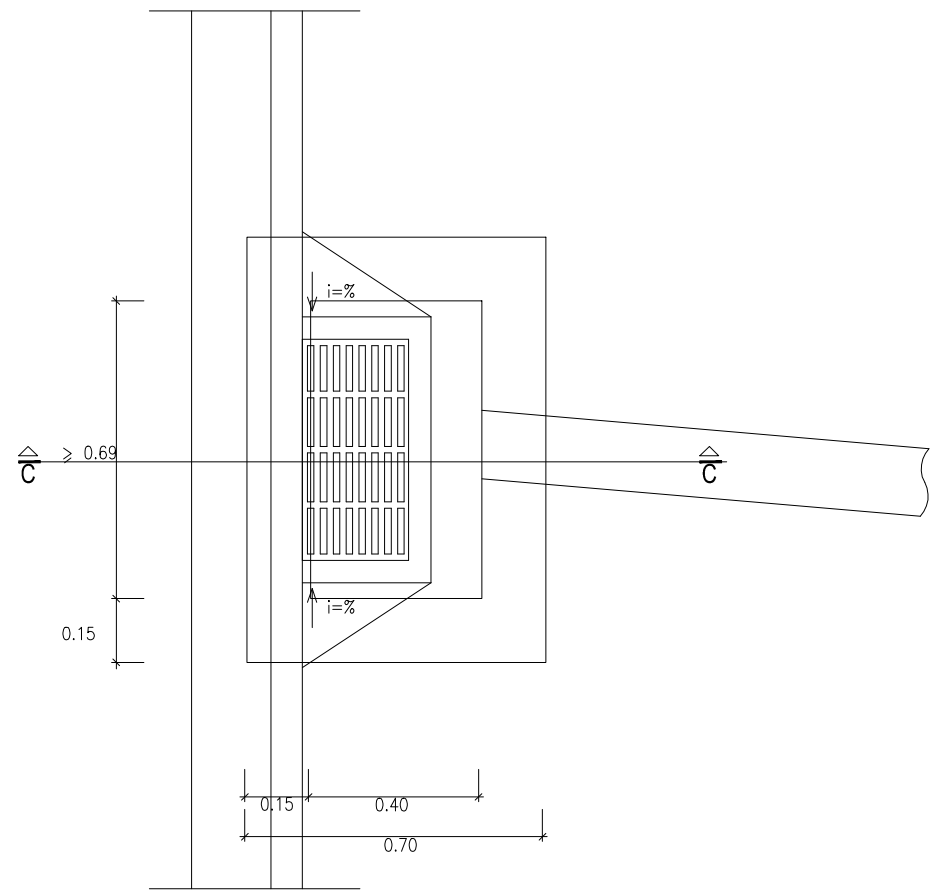


CORTE C-C

Esc.: 1/20

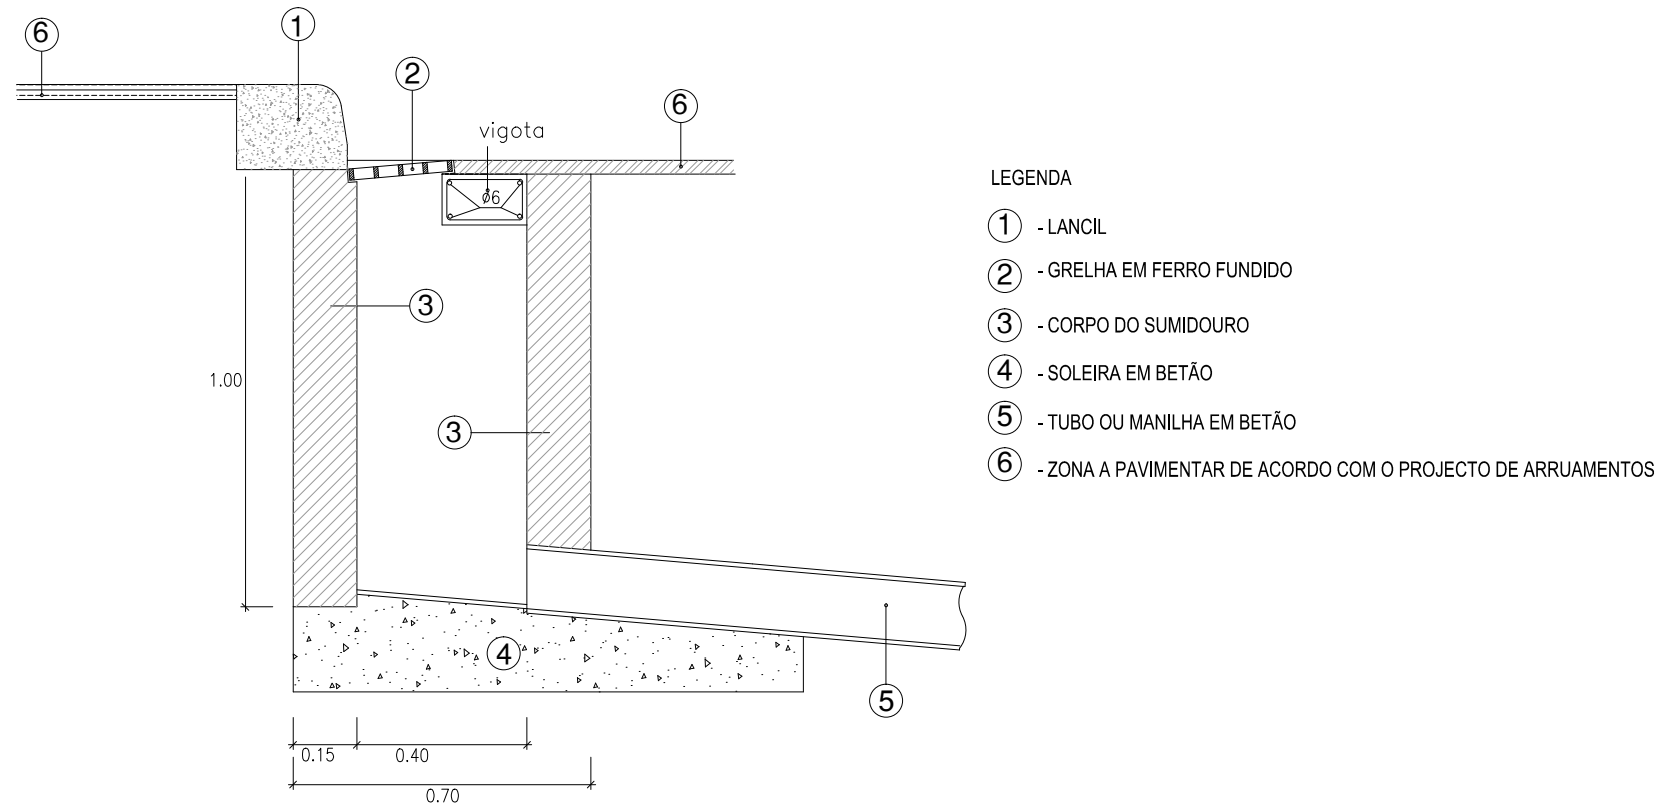


CAIXA DE DERIVAÇÃO
CR3 / CR4

Esc.: 1/20

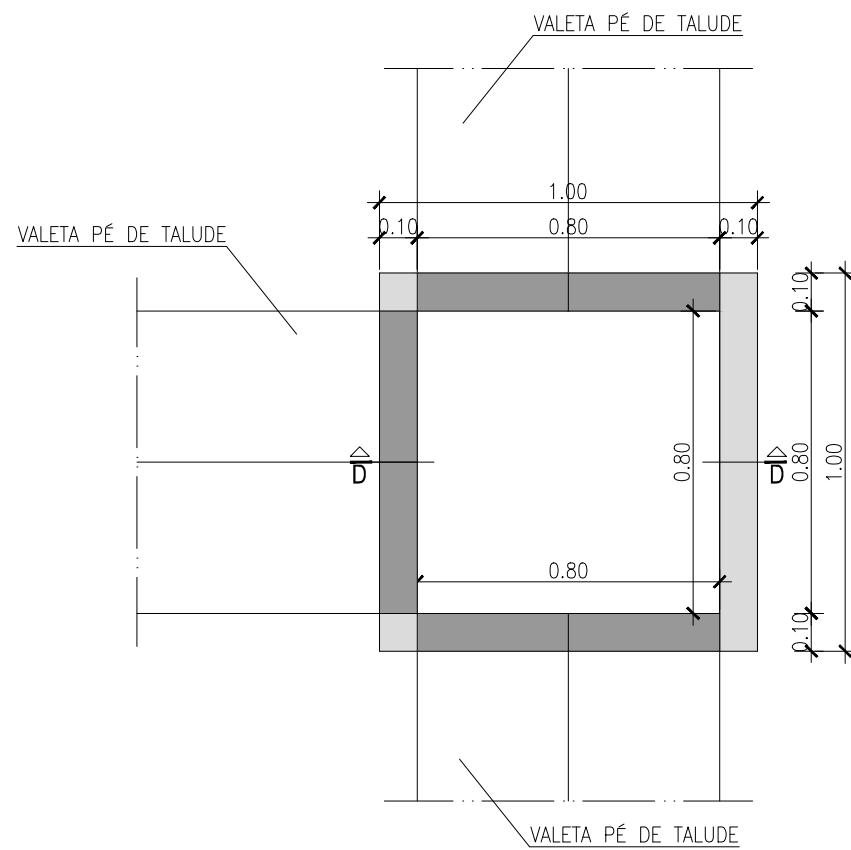

CORTE D-D

Esc.: 1/20

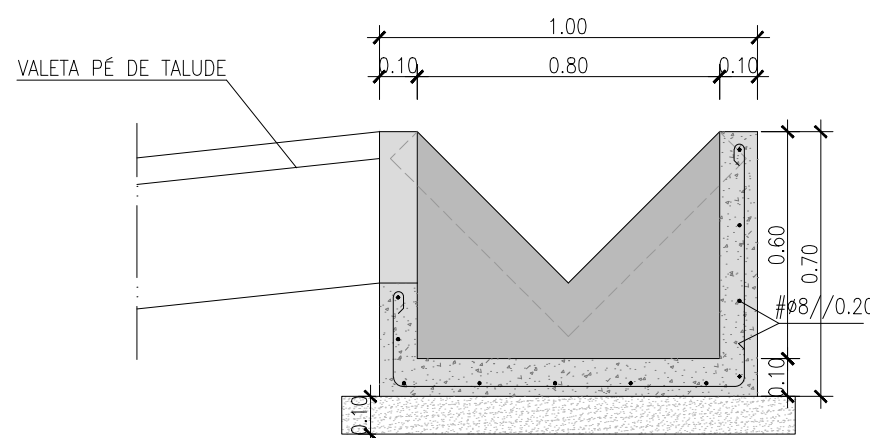

revisão	data	descrição
882.0		
projetistas		
cliente		
projeto		
título		
escalas		
especialidade		
coordenação		
projeto		
desenho		
aprovação		
desenho nº		