


PLANTA DRENAGEM


Esc.: 1/250

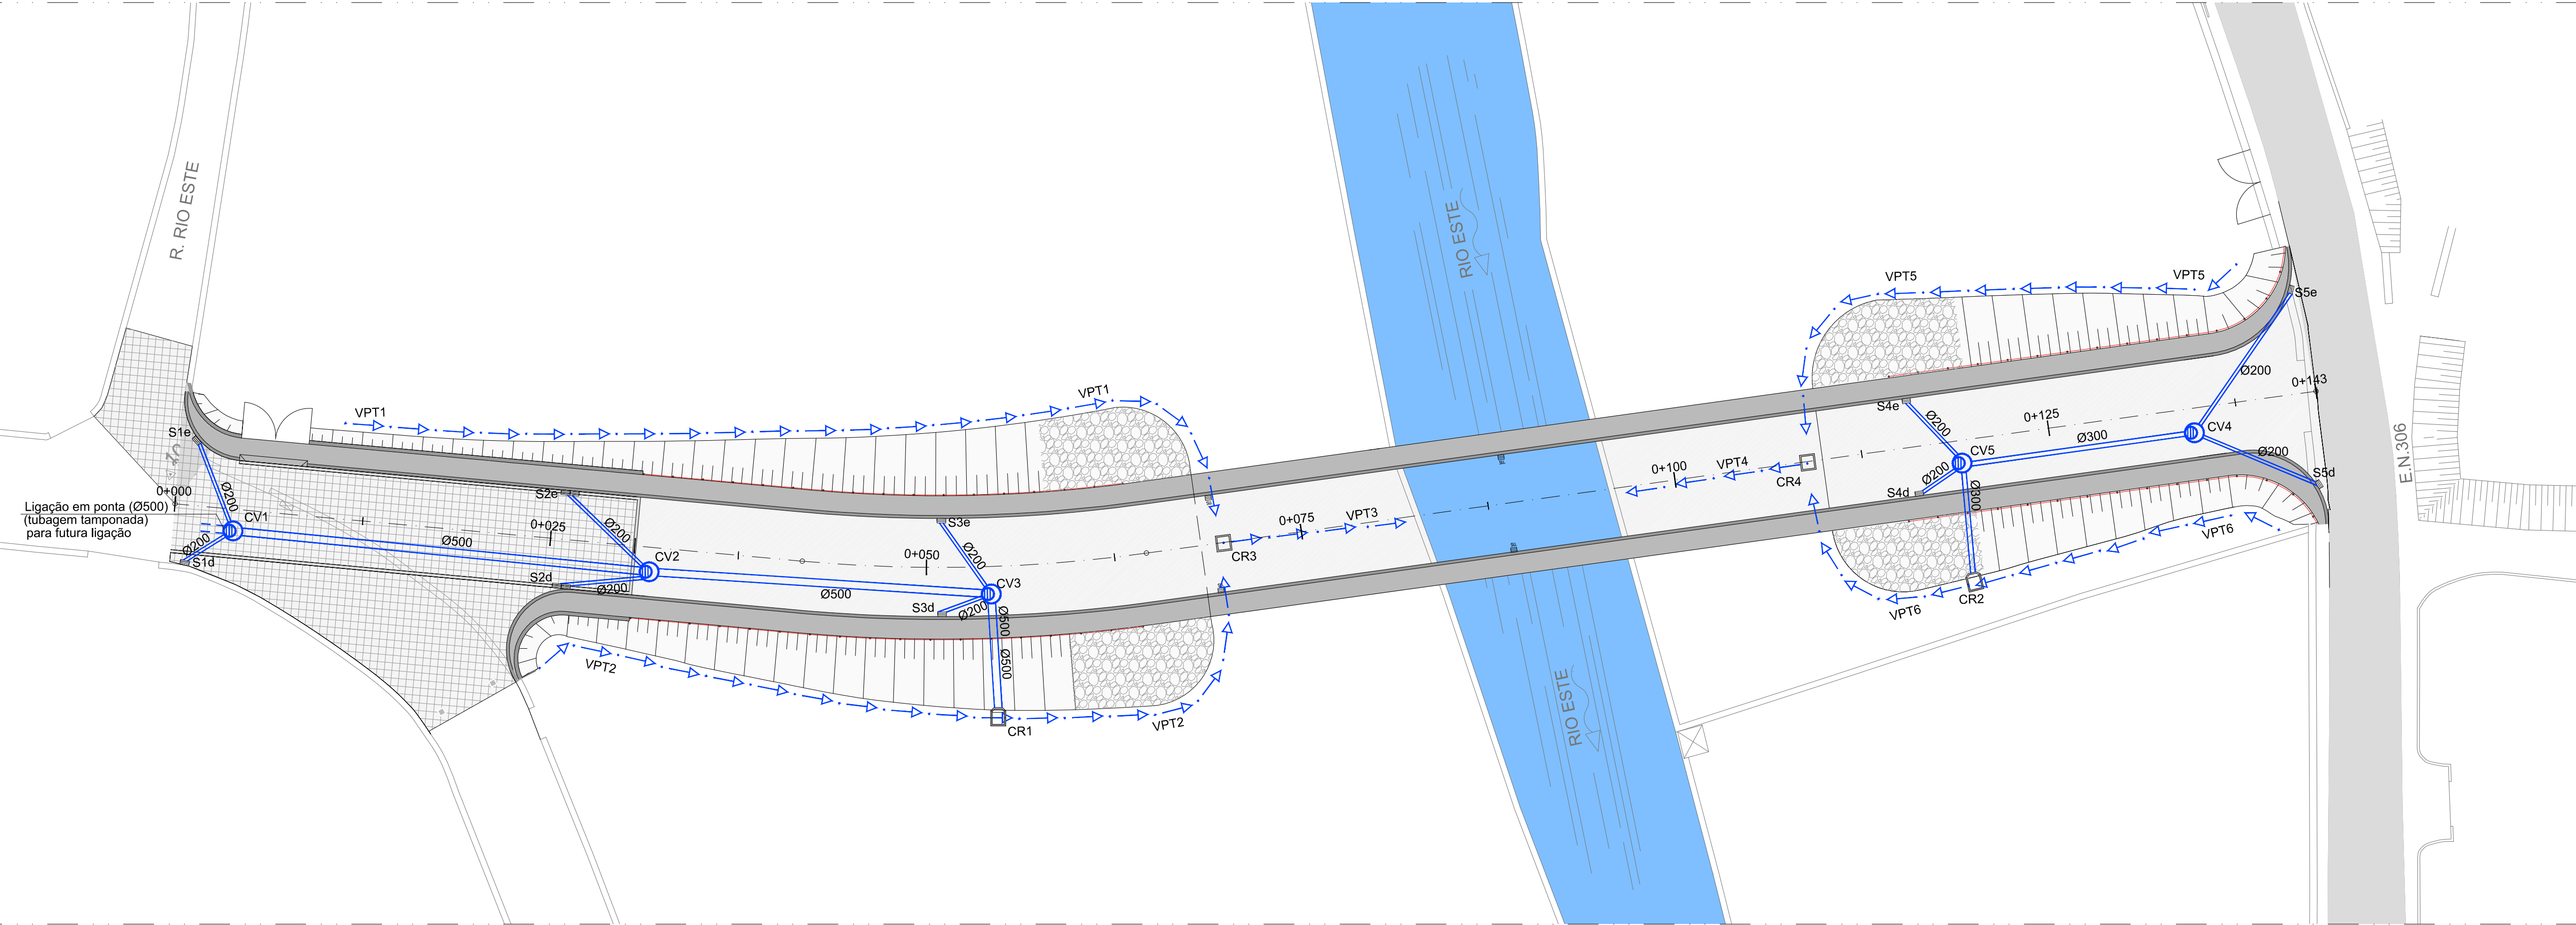

PERFIL LONGITUDINAL
COLETOR Ø500

Esc.: H:1/250

V:1/25

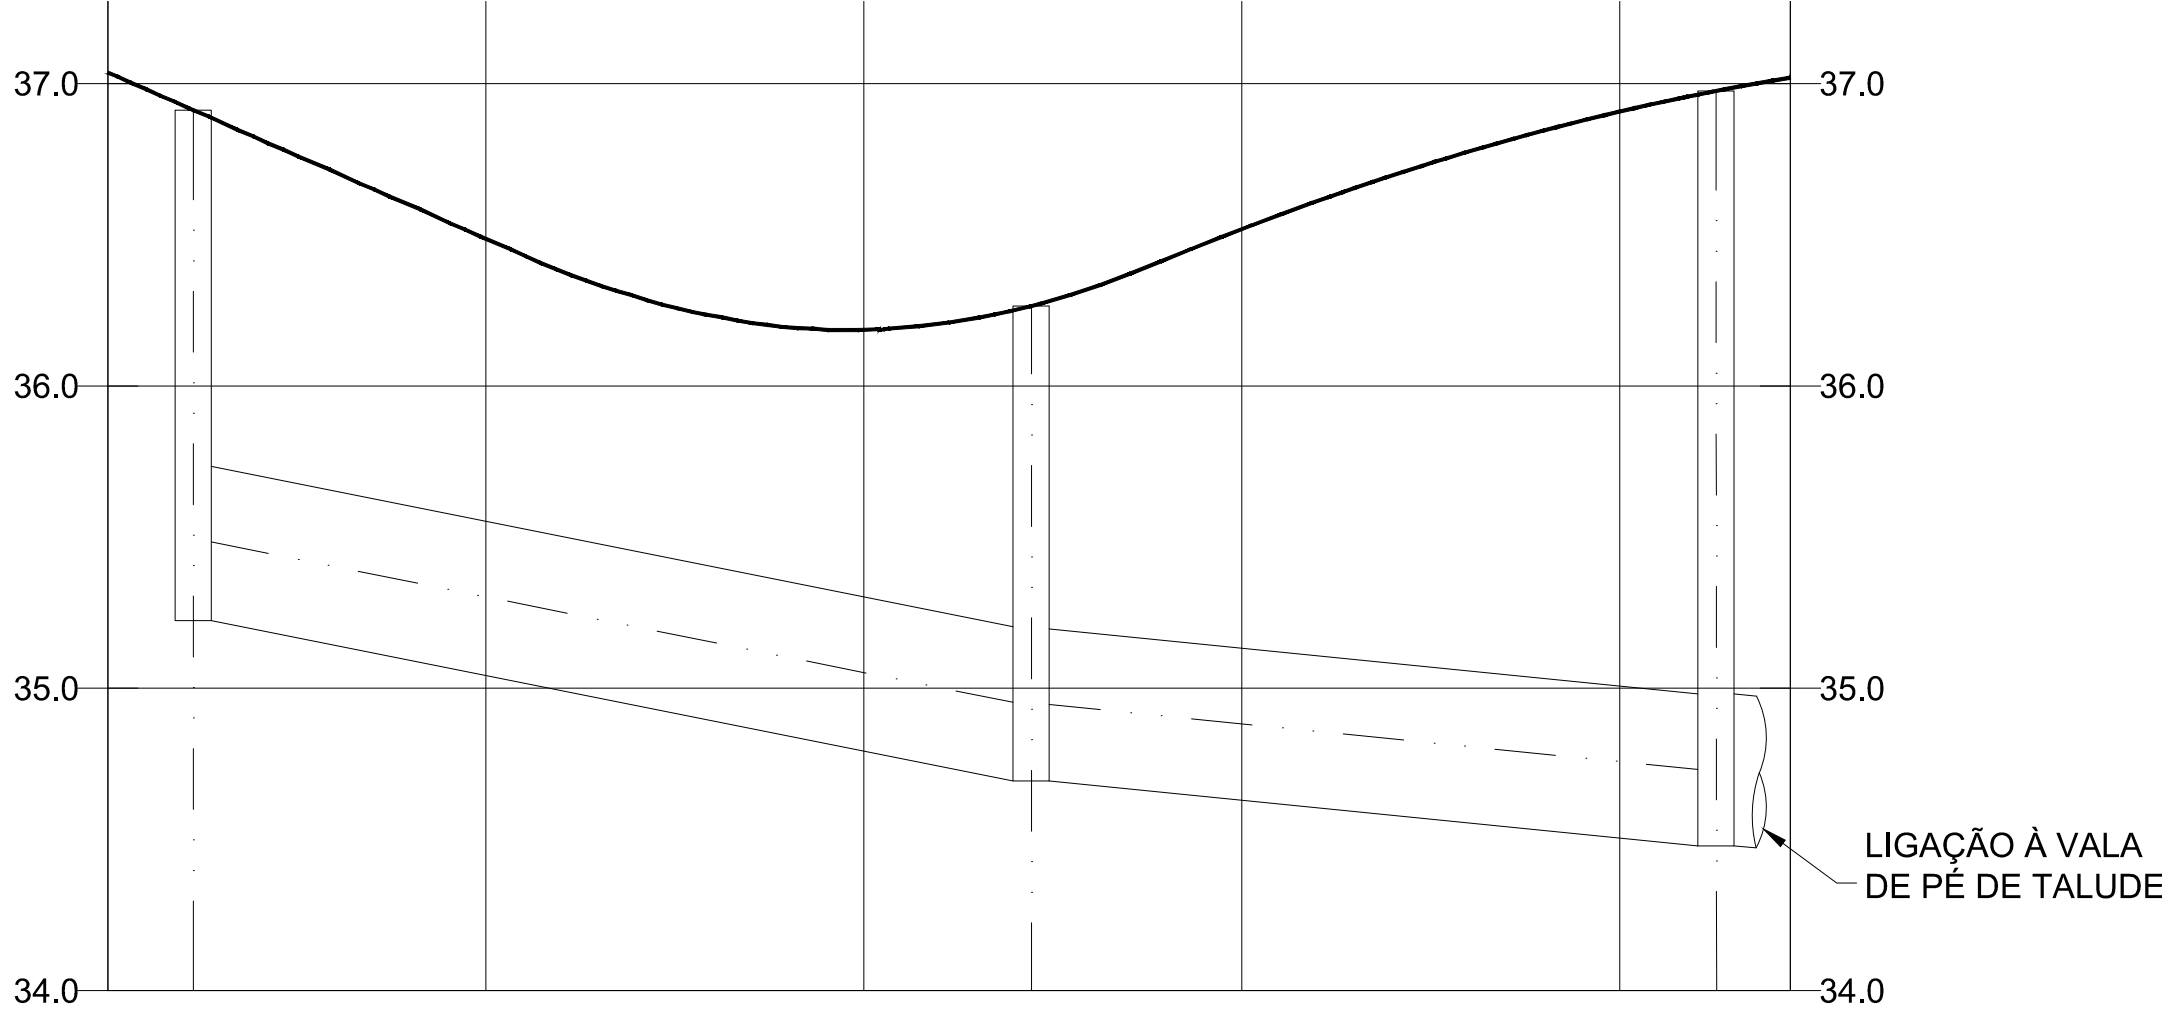


LIGAÇÃO À VALA
DE PÉ DE TALUDE

PERFIL LONGITUDINAL
COLETOR Ø300

Esc.: H:1/250

V:1/25

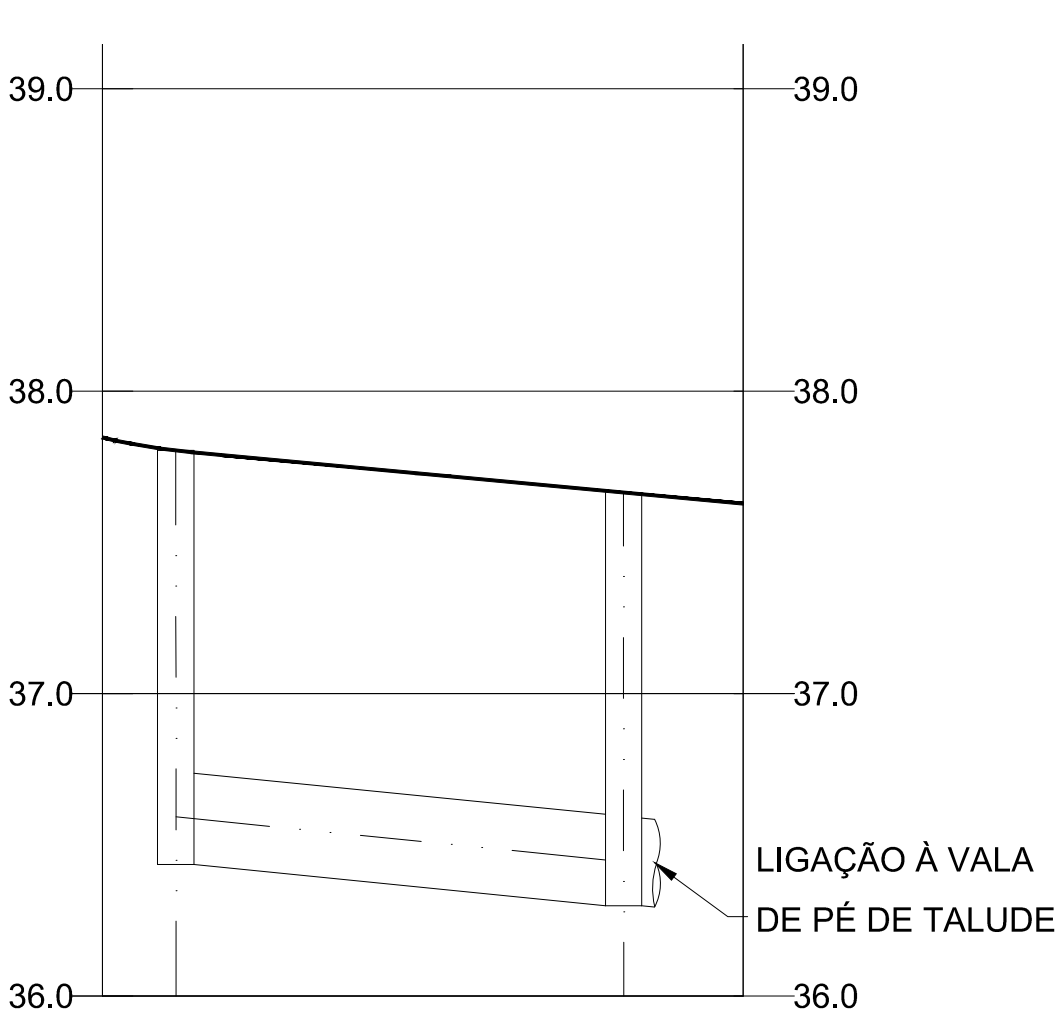

LIGAÇÃO À VALA
DE PÉ DE TALUDE

SIMBOLOGIA

- CAIXA DE RECEPÇÃO EM VALAS PÉ DE TALUDE
- CAIXA DE DERIVAÇÃO
- CAIXA DE VISITA
- SUMIDOURO
- VALA DE PÉ DE TALUDE

NOTA: OS SUMIDOUROS IMPLANTADOS NO TABULEIRO DA PONTE DESCARREGAM DIRETAMENTE PARA O RIO

DISTÂNCIA À ORIGEM	0+000.00	0+012.50	0+025.00	0+037.50	0+050.00
NOME DA CAIXA	CV1		CV2		CV3
DISTANCIA ENTRE CAIXAS		27.719		22.644	
COTA DA TAMPA	36.91		36.26		36.98
COTA DE SOLEIRA	35.22		34.69		34.48
PROFUNDIDADE DA CAIXA	1.69		1.57		2.50
DIÂMETRO DO TUBO (mm)		Ø500		Ø500	
INCLINAÇÃO (%)		2.0		1.0	

DISTÂNCIA À ORIGEM	0+000.00	0+012.50
NOME DA CAIXA	CV4	CV5
DISTANCIA ENTRE CAIXAS		14.900
COTA DA TAMPA	37.80	37.66
COTA DE SOLEIRA	36.17	36.30
PROFUNDIDADE DA CAIXA	1.37	1.37
DIÂMETRO DO TUBO (mm)		Ø300
INCLINAÇÃO (%)		1.0

revisão	data	descrição
882.0		
projetistas		
cliente		
CAMARA MUNICIPAL DE VILA DO CONDE		
projeto		
CÂMARA MUNICIPAL DE VILA DO CONDE PONTE SOBRE O RIO ESTE EM ARCOS		
título		
PROJETO DE EXECUÇÃO DRENAGEM PLANTA E PERFIL		
escalas (formato A1)	1/250; 1/25	setembro 2016
especialidade	engenharia civil	disciplina
coordenação	jlb	2016-09-30
projeto	lg / lg	2016-09-30
desenho	jfc	2016-09-30
aprovação	acm	2016-09-30
desenho nº		folha nº