


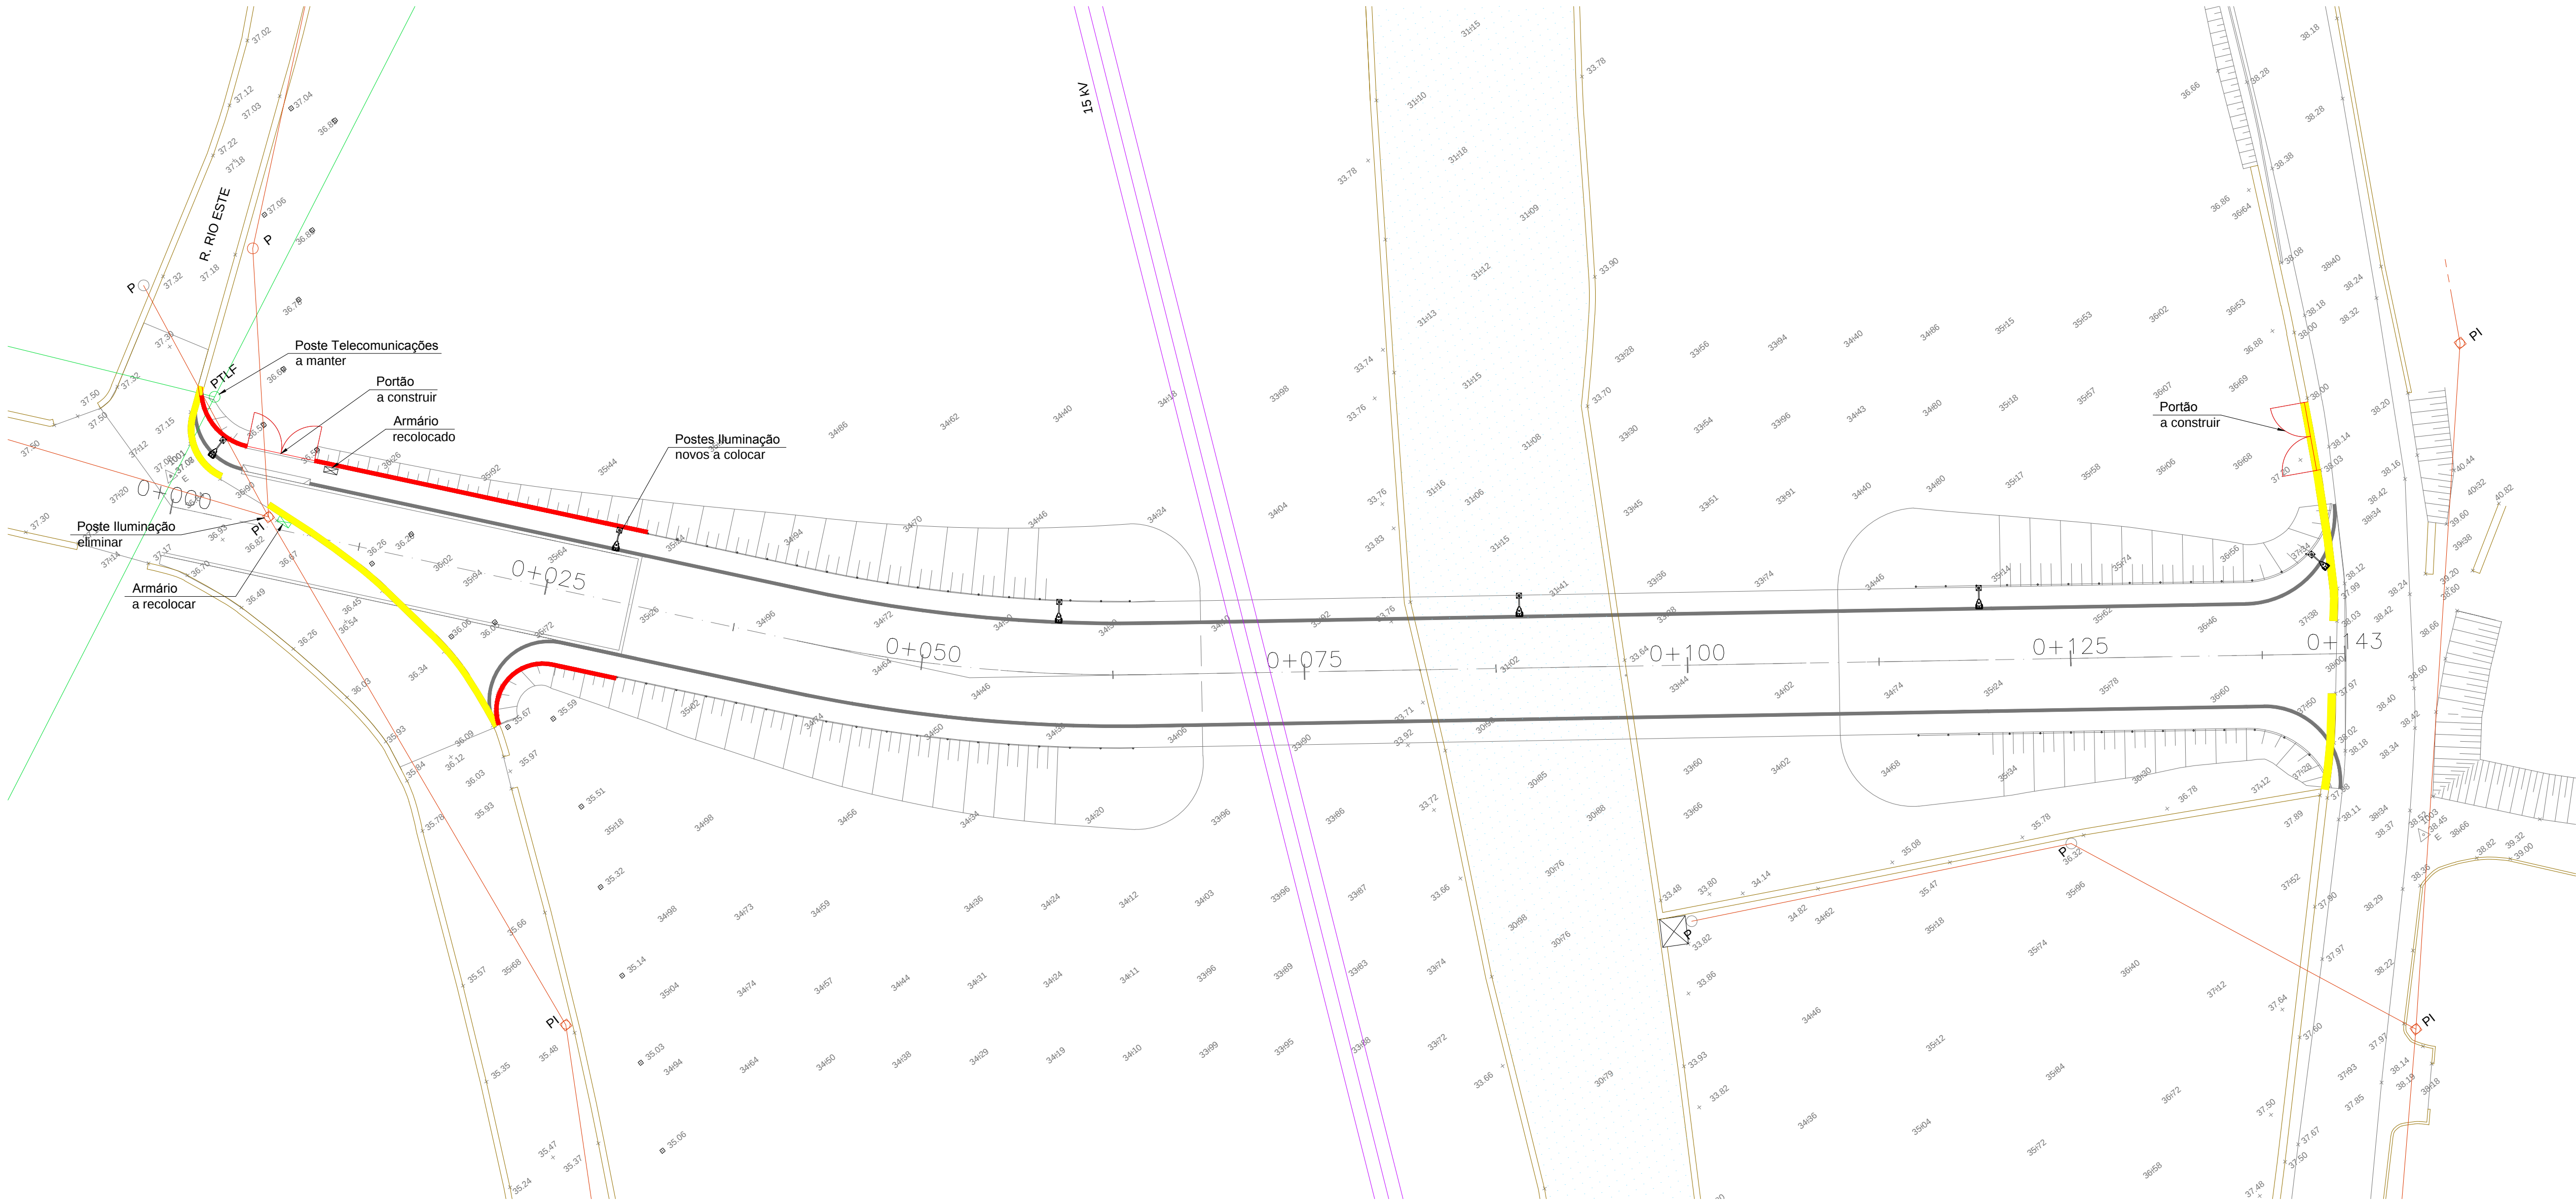

- - A CONSTRUIR
- - A DEMOLIR

DESENHO ASSISTIDO POR COMPUTADOR • RESERVADOS TODOS OS DIREITOS DE AUTOS PELA LEGISLAÇÃO EM VIGOR - Doc. Lei nº 6395 de 14 de Março e respectivas alterações

revisão	data	descrição
projetistas		
		
cliente		
CAMARA MUNICIPAL DE VILA DO CONDE		
projeto		
CÂMARA MUNICIPAL DE VILA DO CONDE PONTE SOBRE O RIO ESTE EM ARCOS		
título		
PROJETO EXECUÇÃO SERVIÇOS AFETADOS PLANTA DE DEMOLIÇÕES E CONSTRUÇÕES		
escalas (formato A1) 1/250		data DD-MM-2016
especialidade engenharia civil		disciplina serviços afetados
coordenação	jlb	2016-MM-DD
projeto	msd	2016-MM-DD
desenho	rtp	2016-MM-DD
aprovação	acm	2016-MM-DD
desenho nº		folha nº
882.0-SAF-PE-02-R00		01/01