



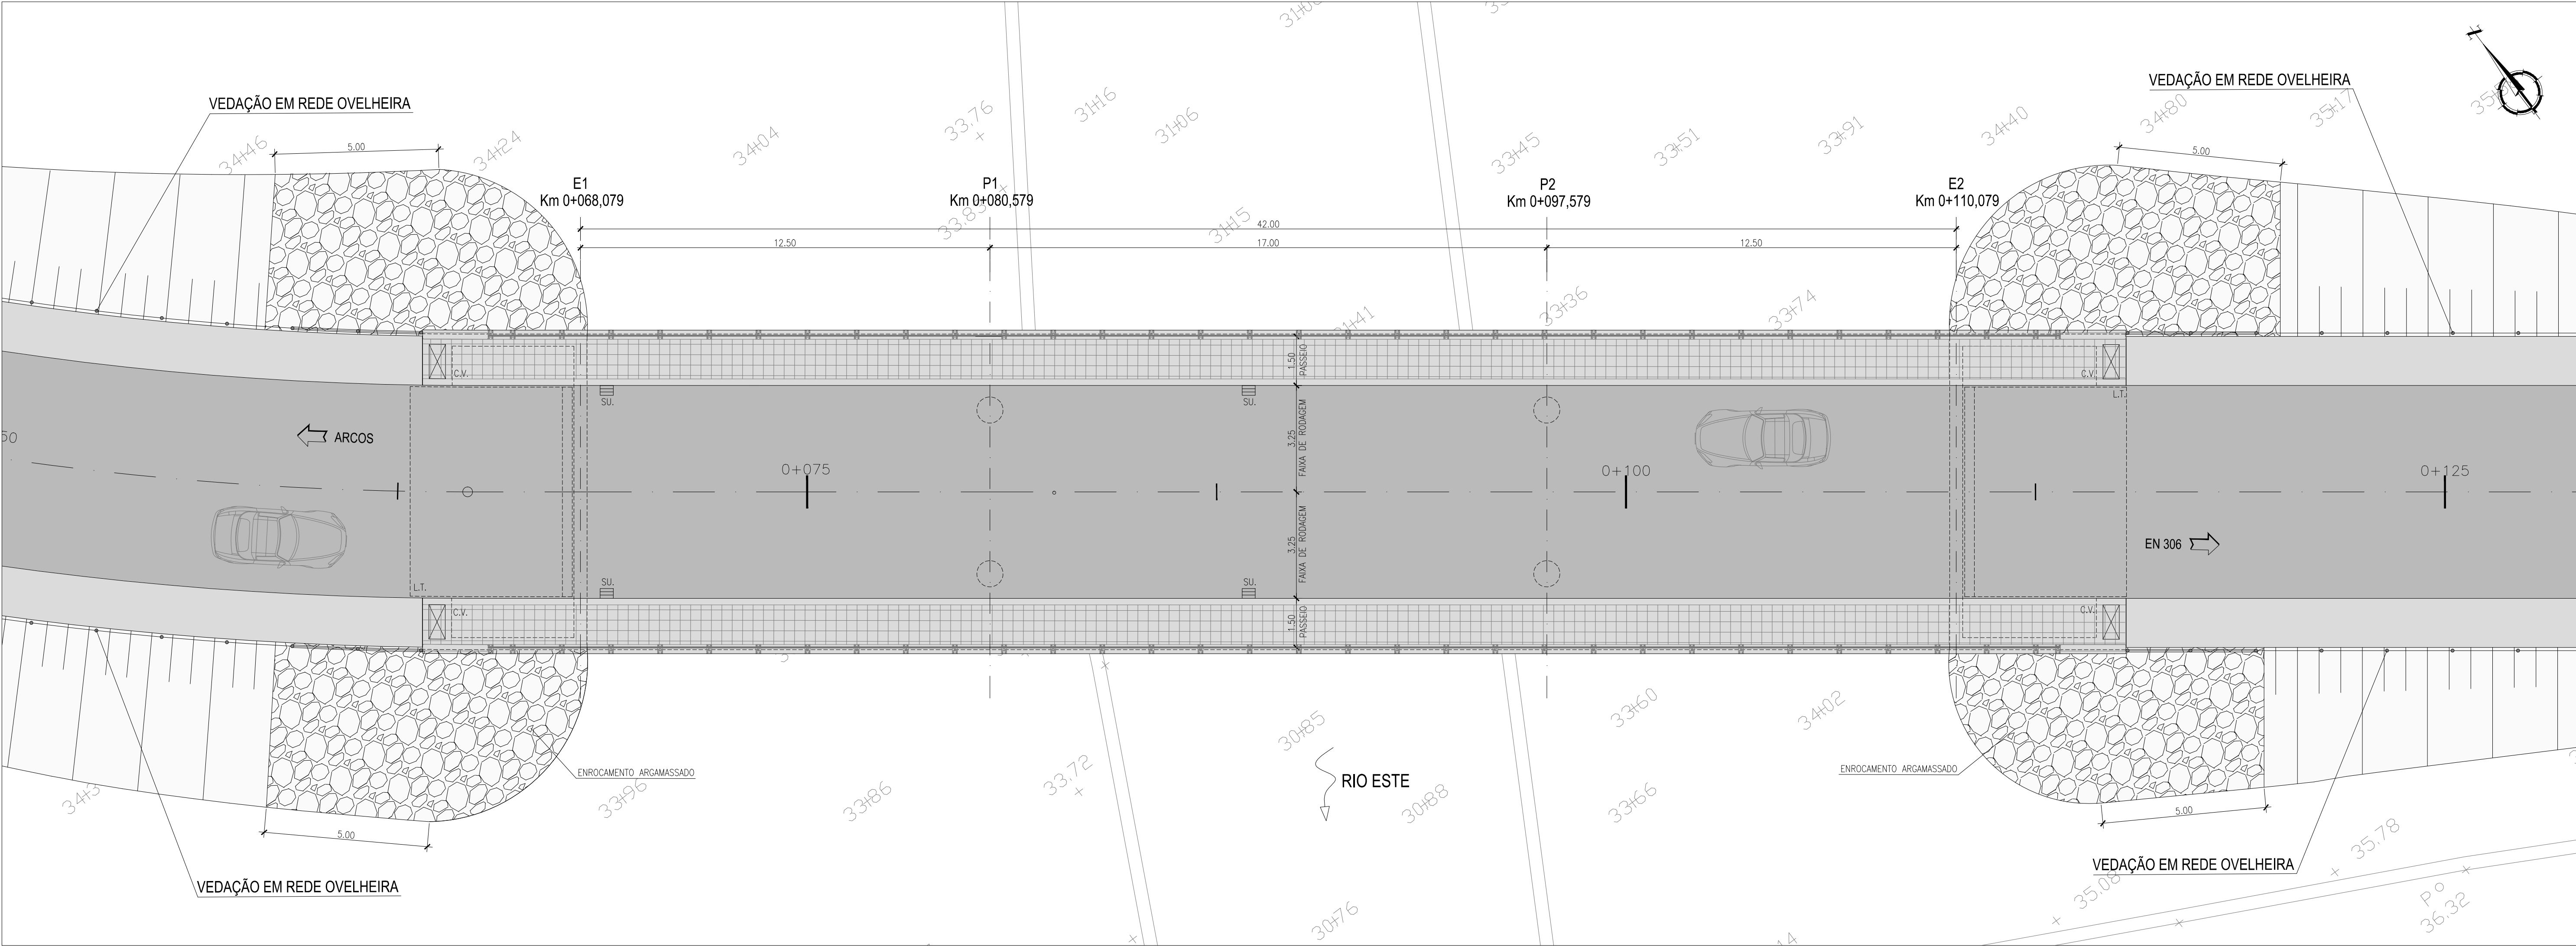

ALÇADO

Esc.: 1/100

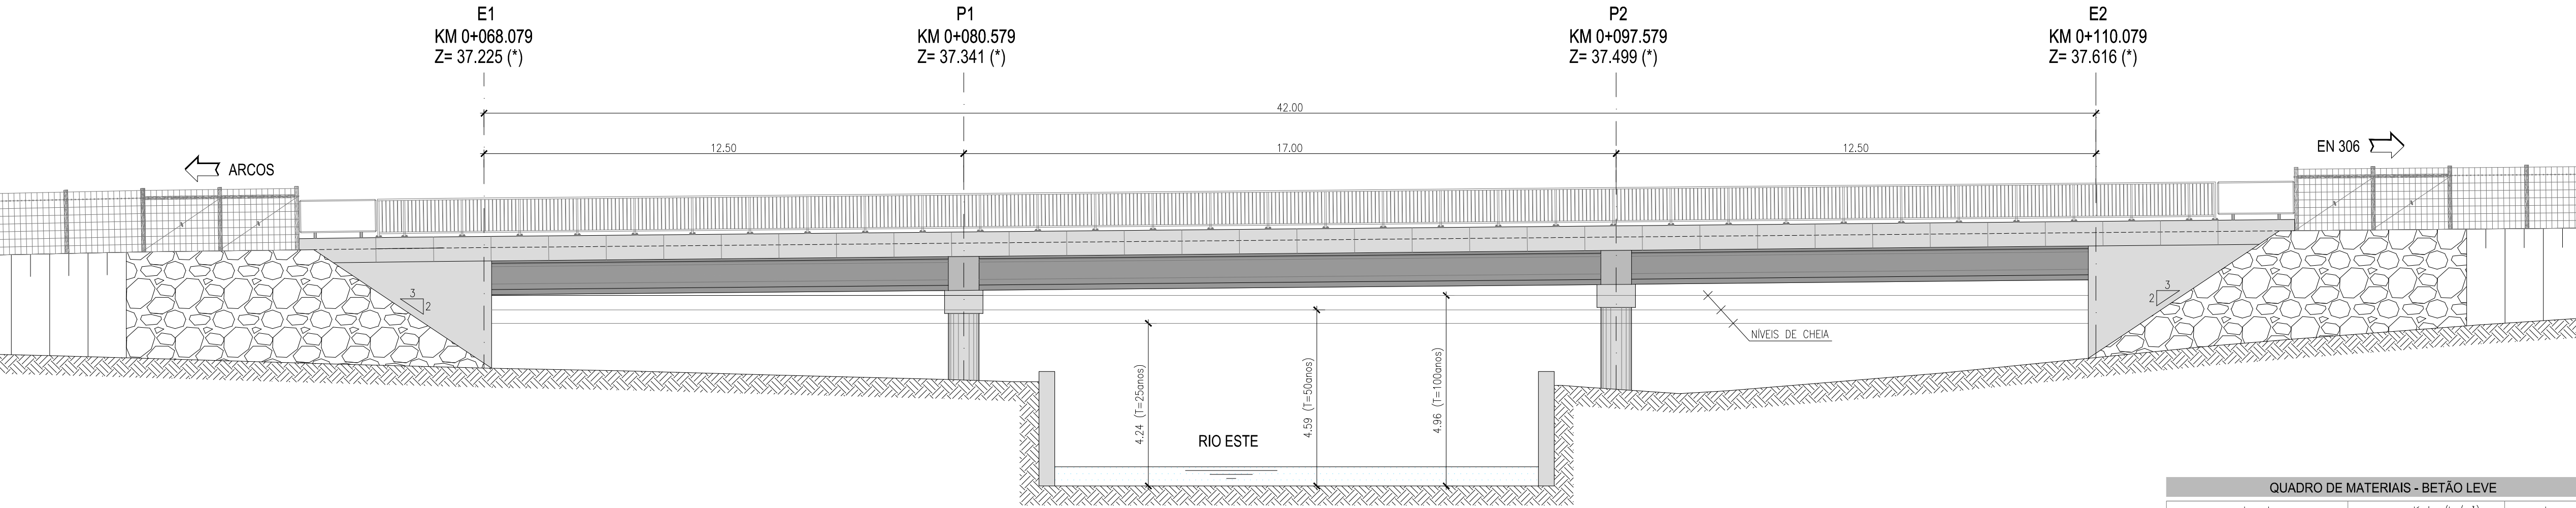

(*) - COTAS A EIXO DO RESTABELECIMENTO, NO BETUMINOSO.

LEGENDA

SU. - SUMIDOURO
L.T. - LAJE DE TRANSIÇÃO
C.V. - CAIXA DE VISITA

revisão	data	descrição
882.0		
projetistas		
cliente		
projeto		
título		
escalas (formato A1)		
especialidade		
coordenação		
projeto		
desenho		
aprovação		
desenho nº		

882.0-PON-PE-03-R00

01/01