




ENCONTROS
CORTE LONGITUDINAL
ESC.: 1/50

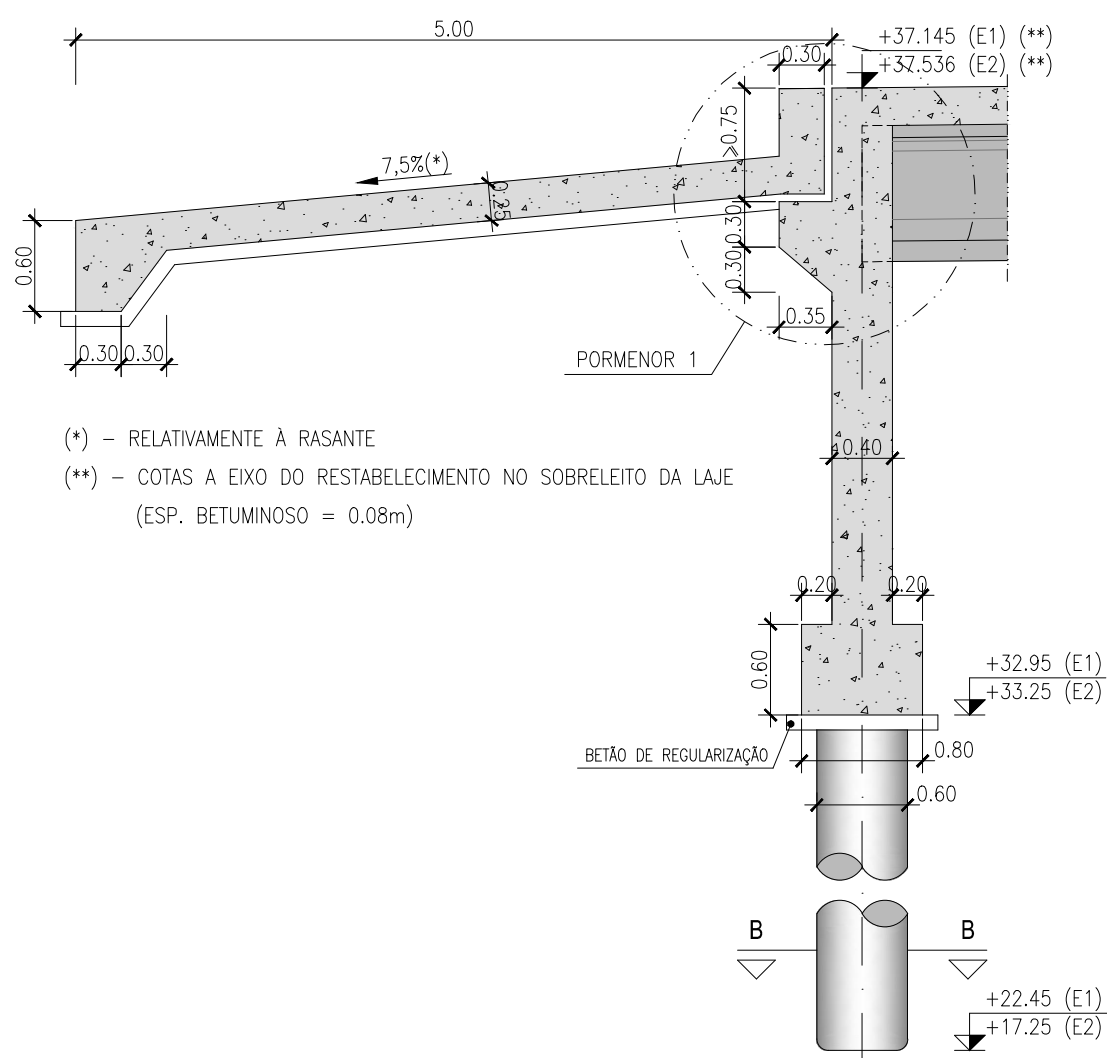


ENCONTROS
ALÇADO LATERAL - TÍMPANO E1
ESC.: 1/50

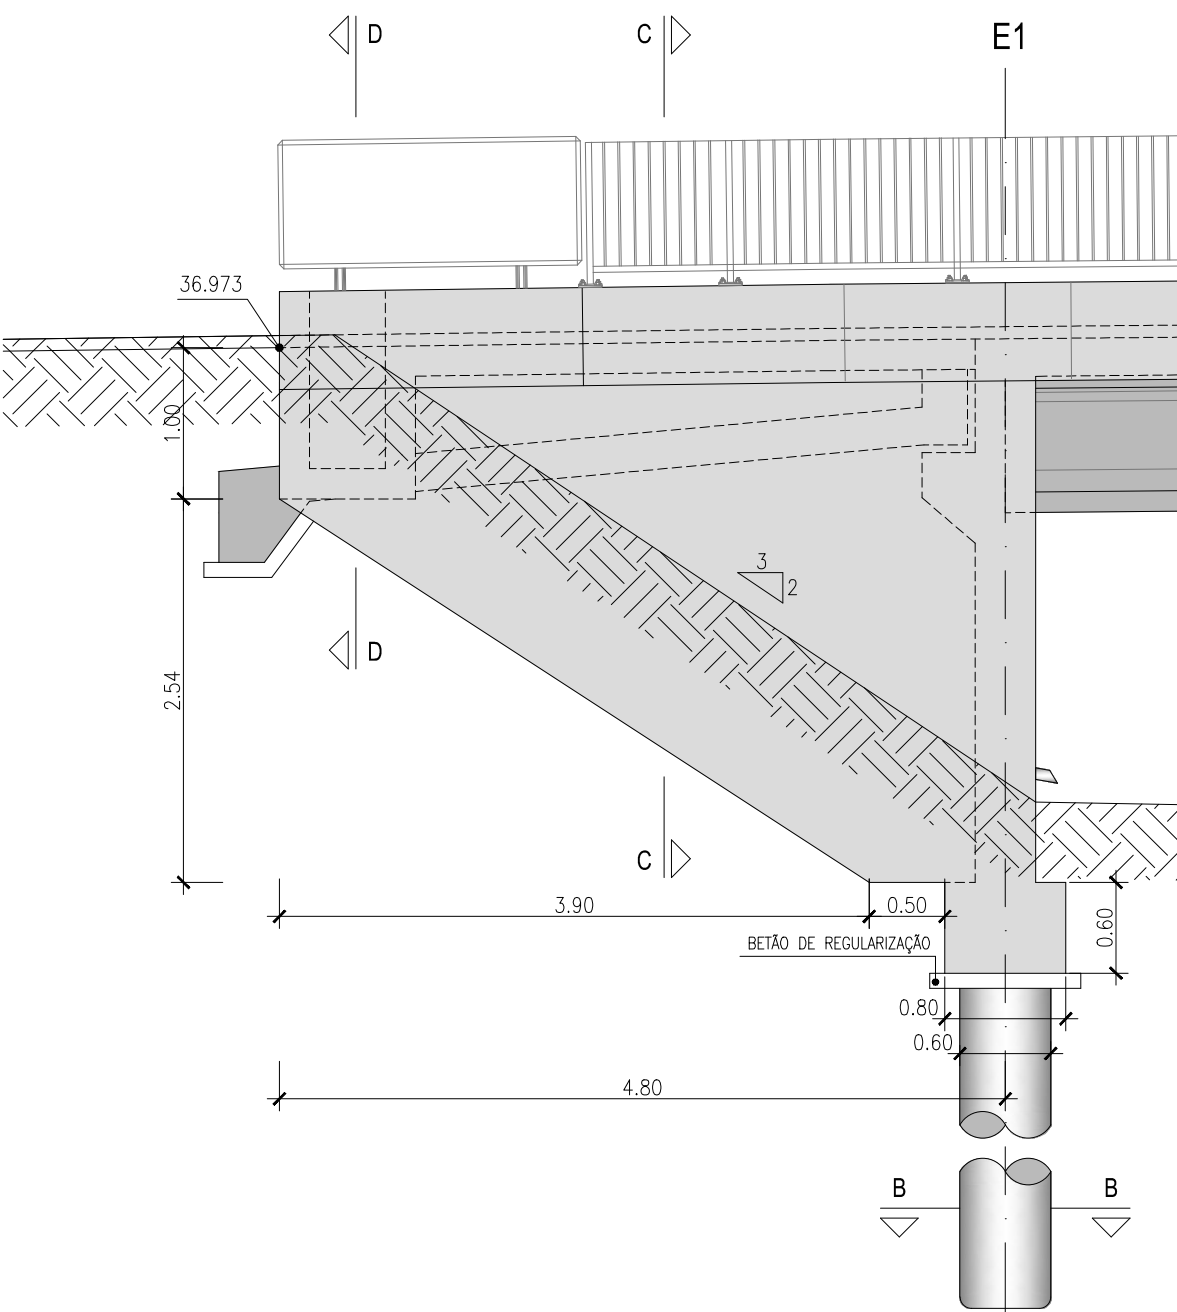


ENCONTROS
CORTE C-C
Esc.:1/20

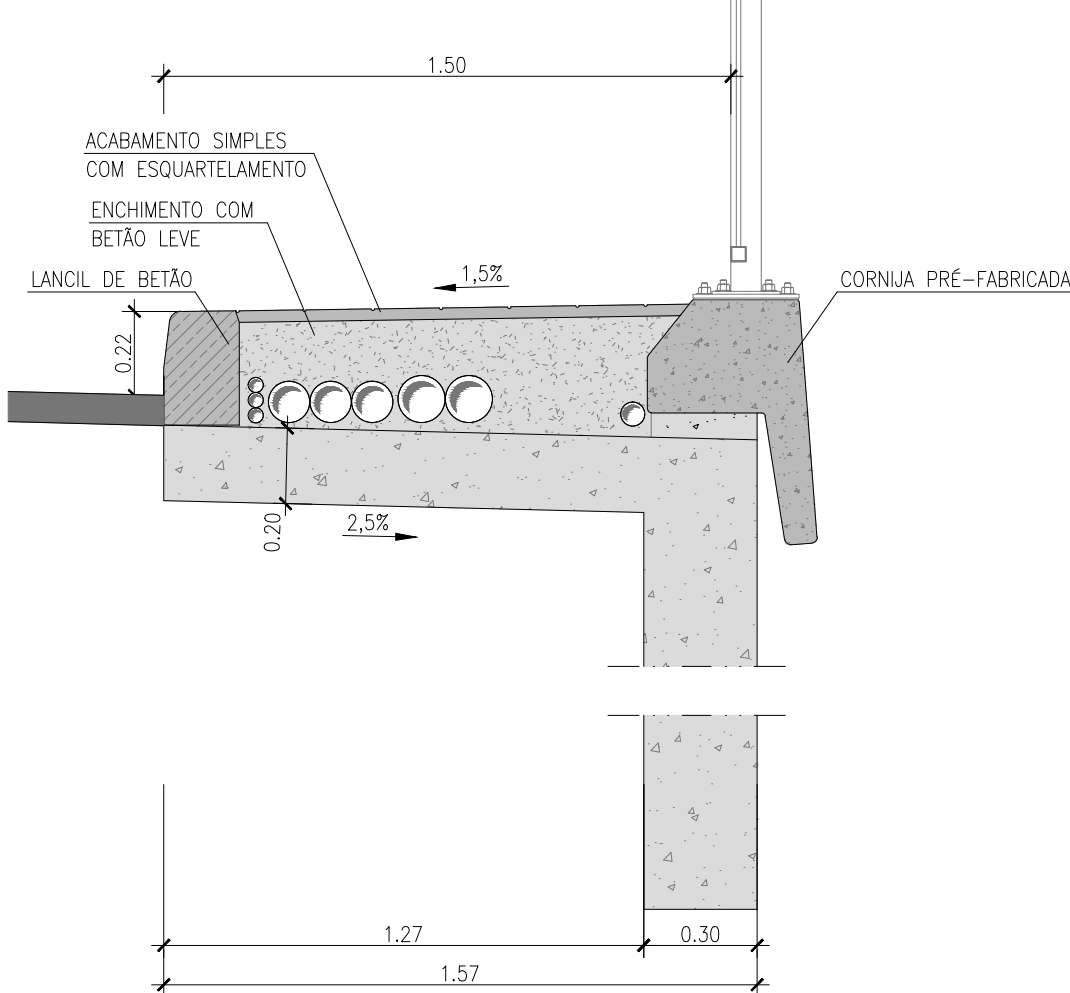


ENCONTROS
PLANTA
ESC.: 1/50

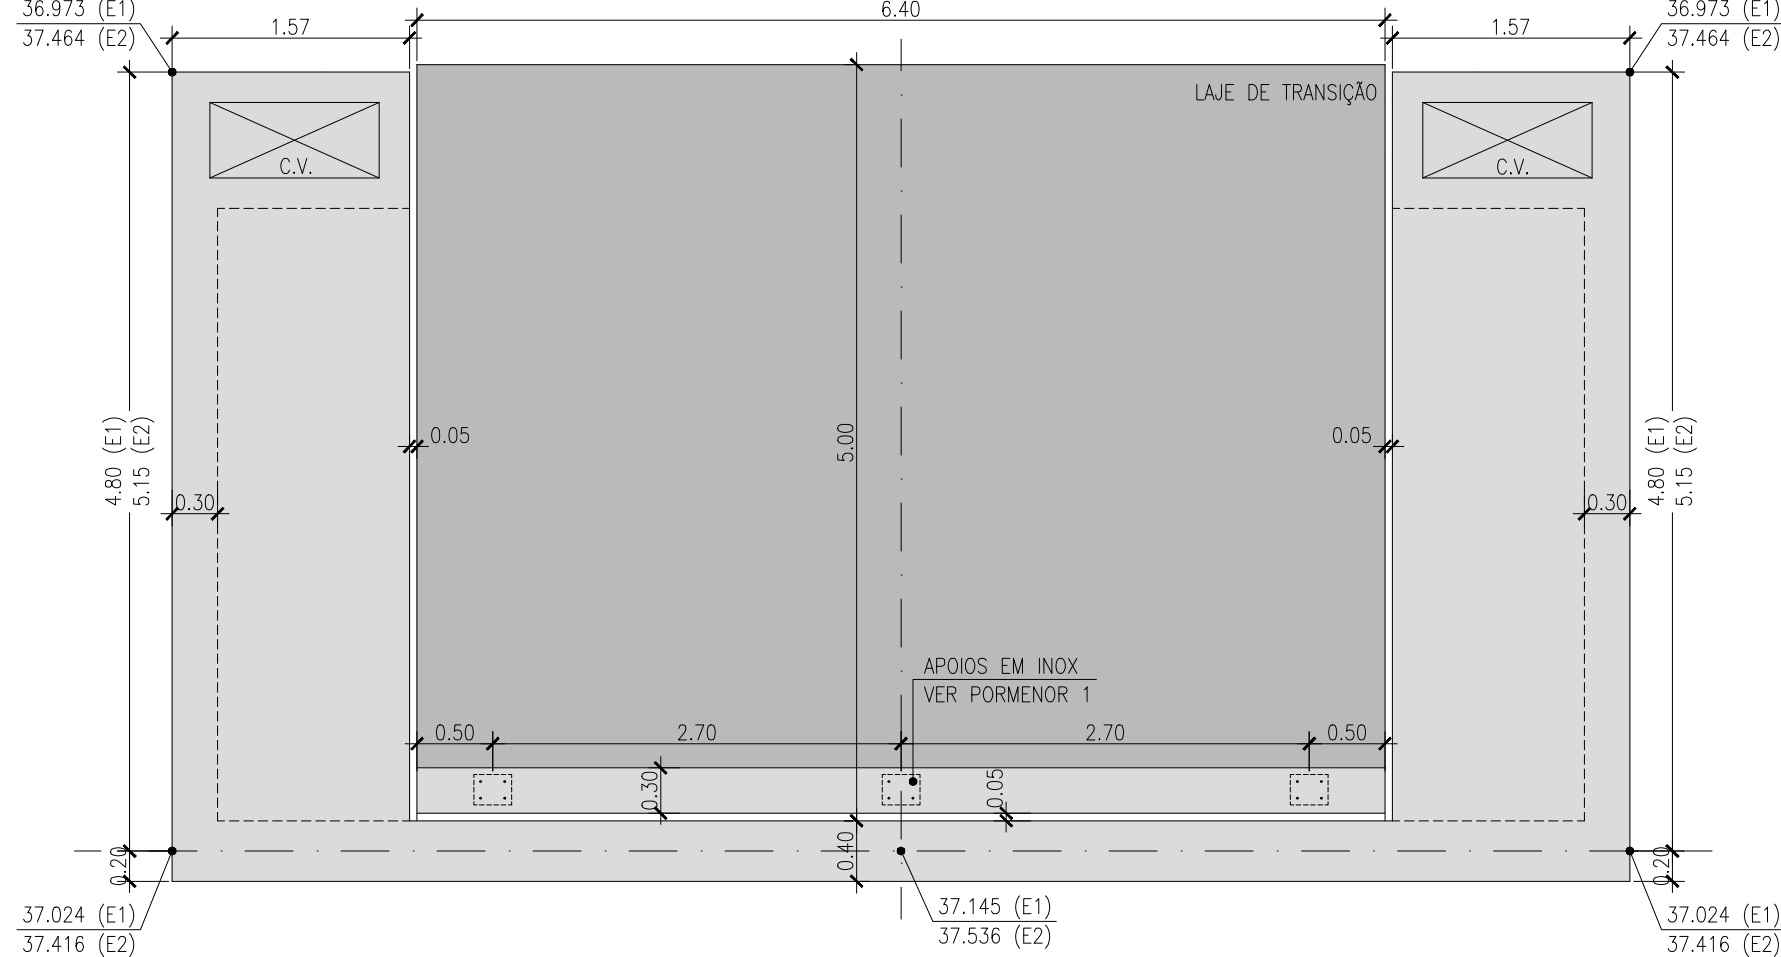


ENCONTROS
ALÇADO
ESC.: 1/50

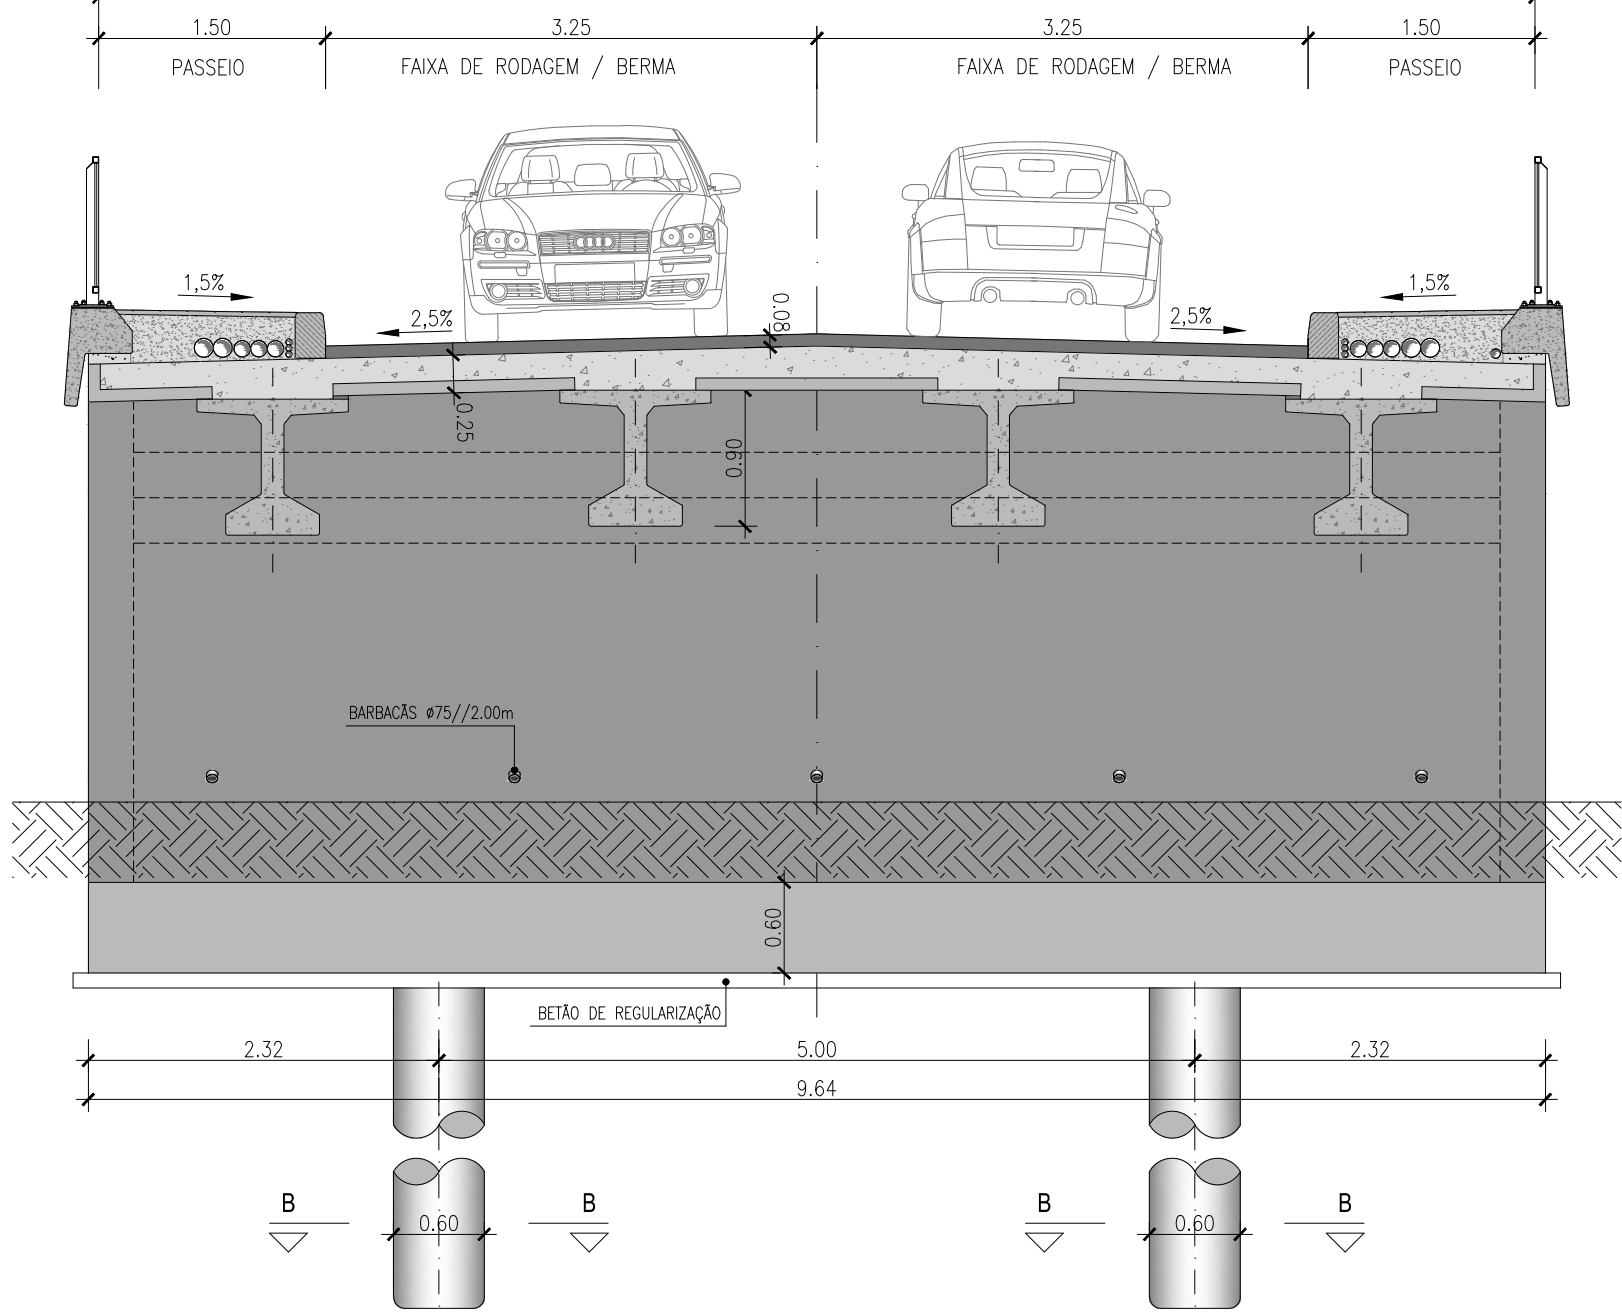


CORTE B-B
ESC.: 1/50

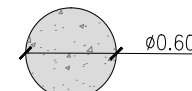


ENCONTROS
CORTE D-D
Esc.:1/20

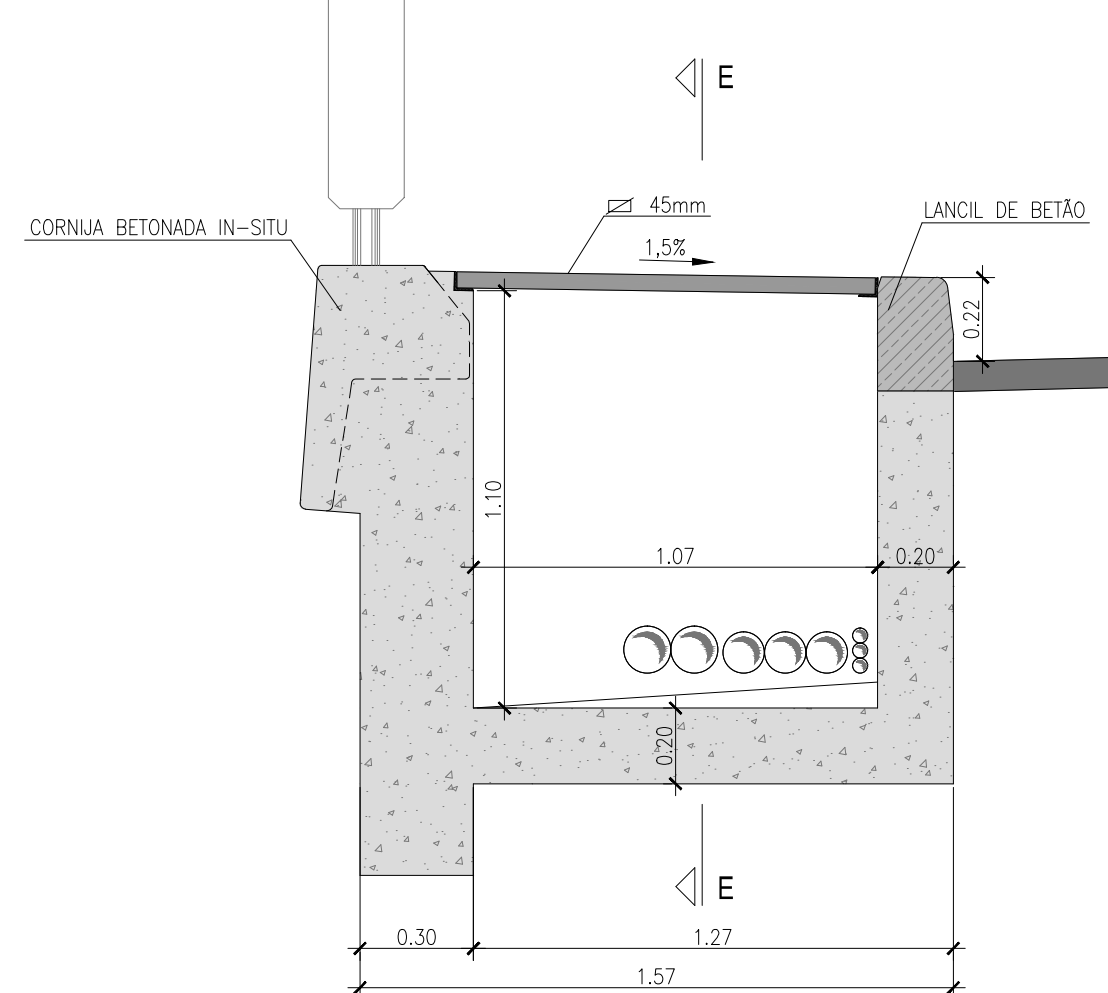


ENCONTROS
CORTE E-E
Esc.:1/20

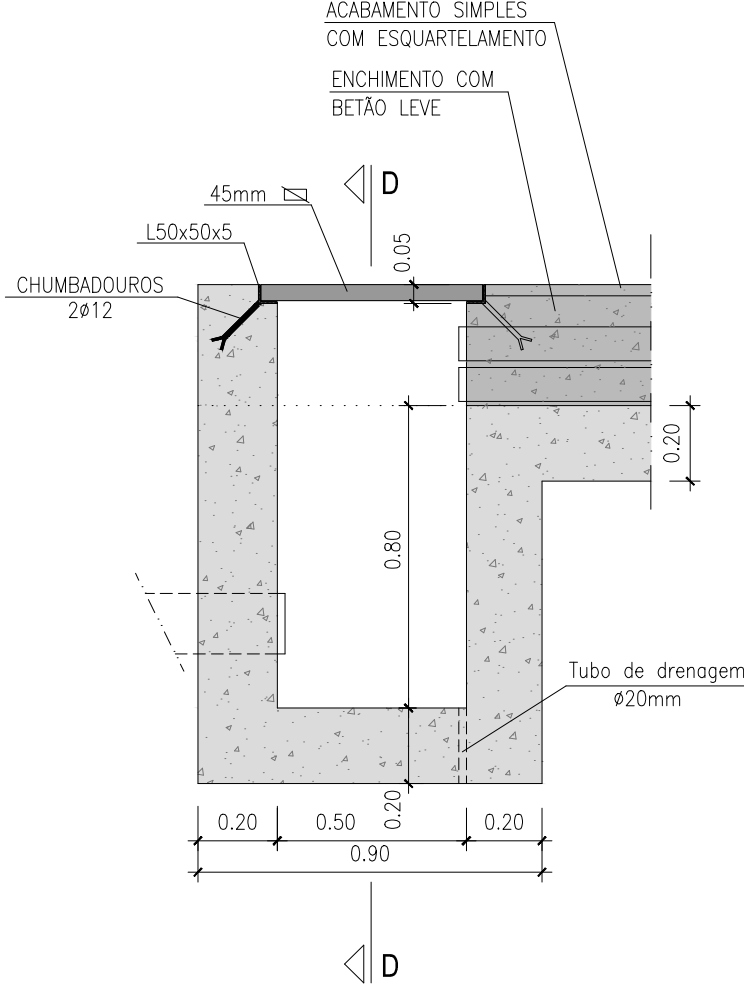


PORMENOR 1
Esc.:1/10

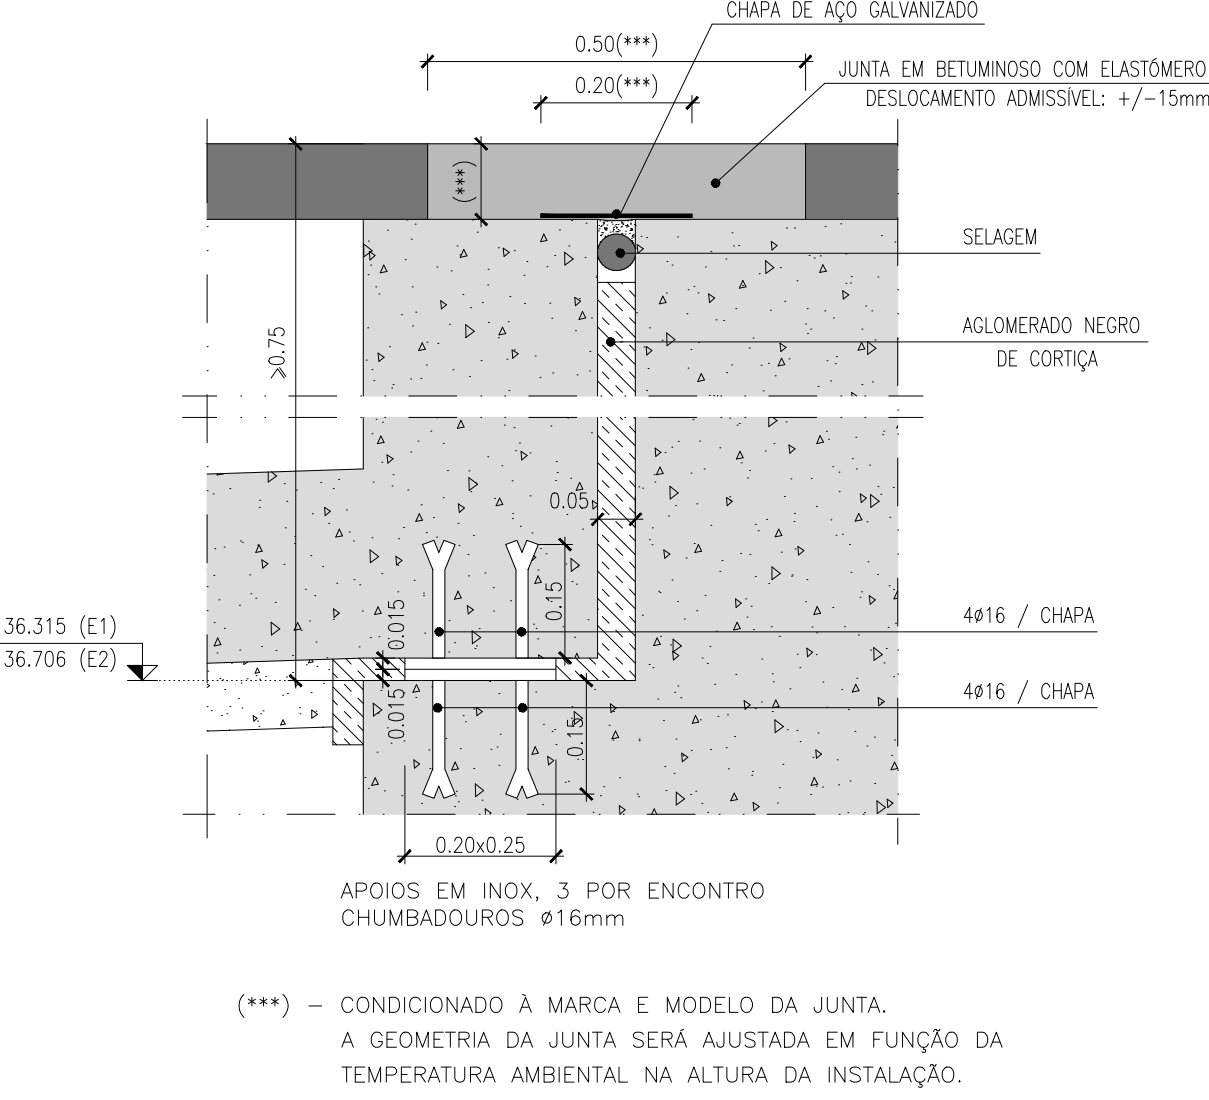

ENCONTROS
ALÇADO LATERAL - TÍMPANO E2
ESC.: 1/50

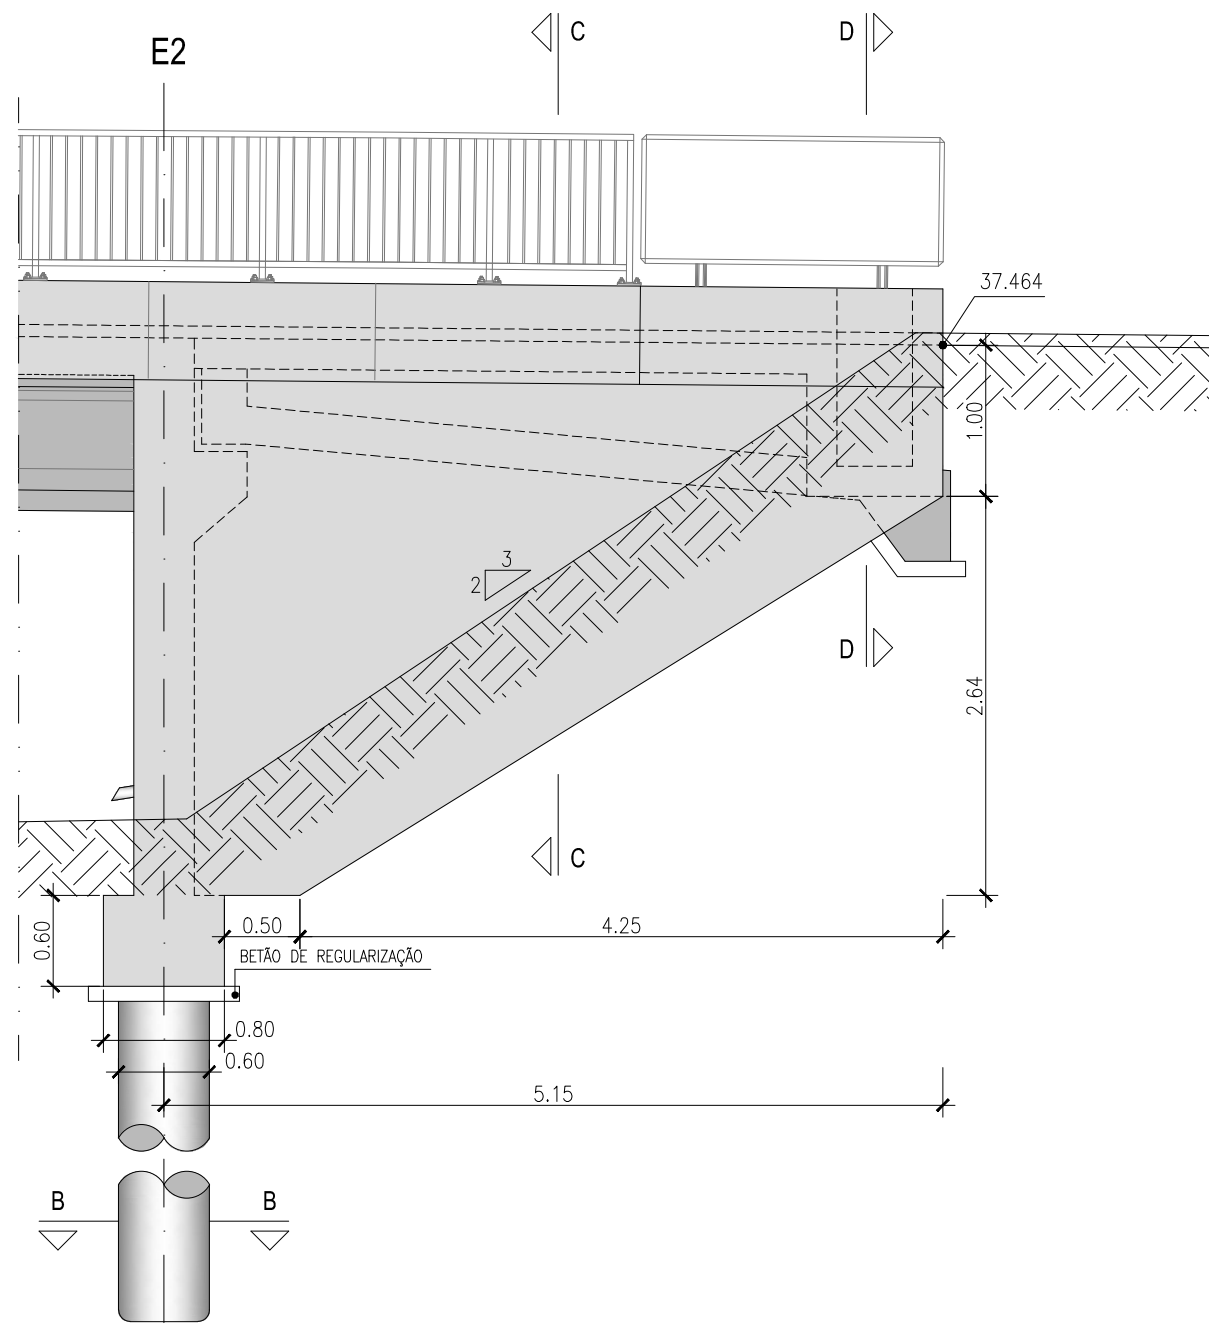

PORMENOR DA DRENAGEM
NO TARDOZ DO ENCONTRO
S/ Esc.

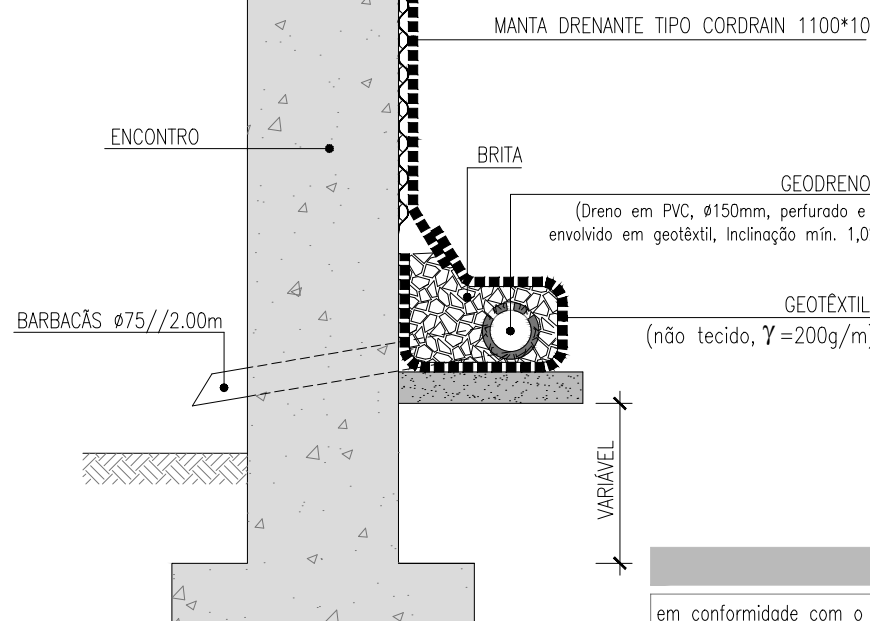

QUADRO DE MATERIAIS - BETÃO LEVE		
elemento	massa volúmica (kg/m³)	classe
Betão Leve no enchimento de passeios	1200	D1,2

QUADRO DE MATERIAIS - AÇO		
elemento	classe	norma
armaduras passivas	A500 NR SD	LNCC E460-2002
Armaduras de Pré-Esforço em Cordões	Y1860S7-15,2	pr EN 10138-3; E 453-2002
Guarda-corpos	S235 JR	EN 10025

QUADRO DE MATERIAIS - BETÃO						
em conformidade com o estipulado na np em 206-1:2007, na np env 13670-1 e lncc e464.						
tempo de vida (a) da obra: 100 anos						
classe de inspeção: 3						
elemento	classe	recobrimento (mm)	armadura passiva	armadura de pré-esforço	exposição	cloratos
regularização de fundações	C16/20	-	-	-	X0 (P)	Cl 1,00
maciços de encabeçamento e lajes de transição.	C30/37	50	-	-	XC2 (P)	Cl 0,40
encontros e pilares	C30/37	50	-	-	XC4 (P)	Cl 0,20
estacas	C30/37	75	-	-	XC2 (P)	Cl 0,40
pré-lajes pré-fabricadas	C35/45	35	-	-	XC3 (P)	Cl 0,10
vigas pré-fabricadas	C45/55	45	55	-	XC4 (P)	Cl 0,10
laje tabuleira (in situ)	C30/37	45	-	-	XC4 (P)	Cl 0,10

882.0

revisão

data

descrição

projetistas

cliente

CAMARA MUNICIPAL DE VILA DO CONDE

projeto

CÂMARA MUNICIPAL DE VILA DO CONDE
PONTE SOBRE O RIO ESTE EM ARCOS

título

PROJETO DE EXECUÇÃO
ENCONTROS.
DEFINIÇÃO DE FORMAS.

escalas

1/50 ; 1/20 ; 1/10

setembro 2016

especialidade

engenharia civil

disciplina

obras de arte

coordenação

jlb

2016-09-30

projeto

pbf / amt

2016-09-30

desenho

rv / pa

2016-09-30

aprovação

acm

2016-09-30

desenho nº

882.0-PON-PE-07-R00

folha nº

01/01