


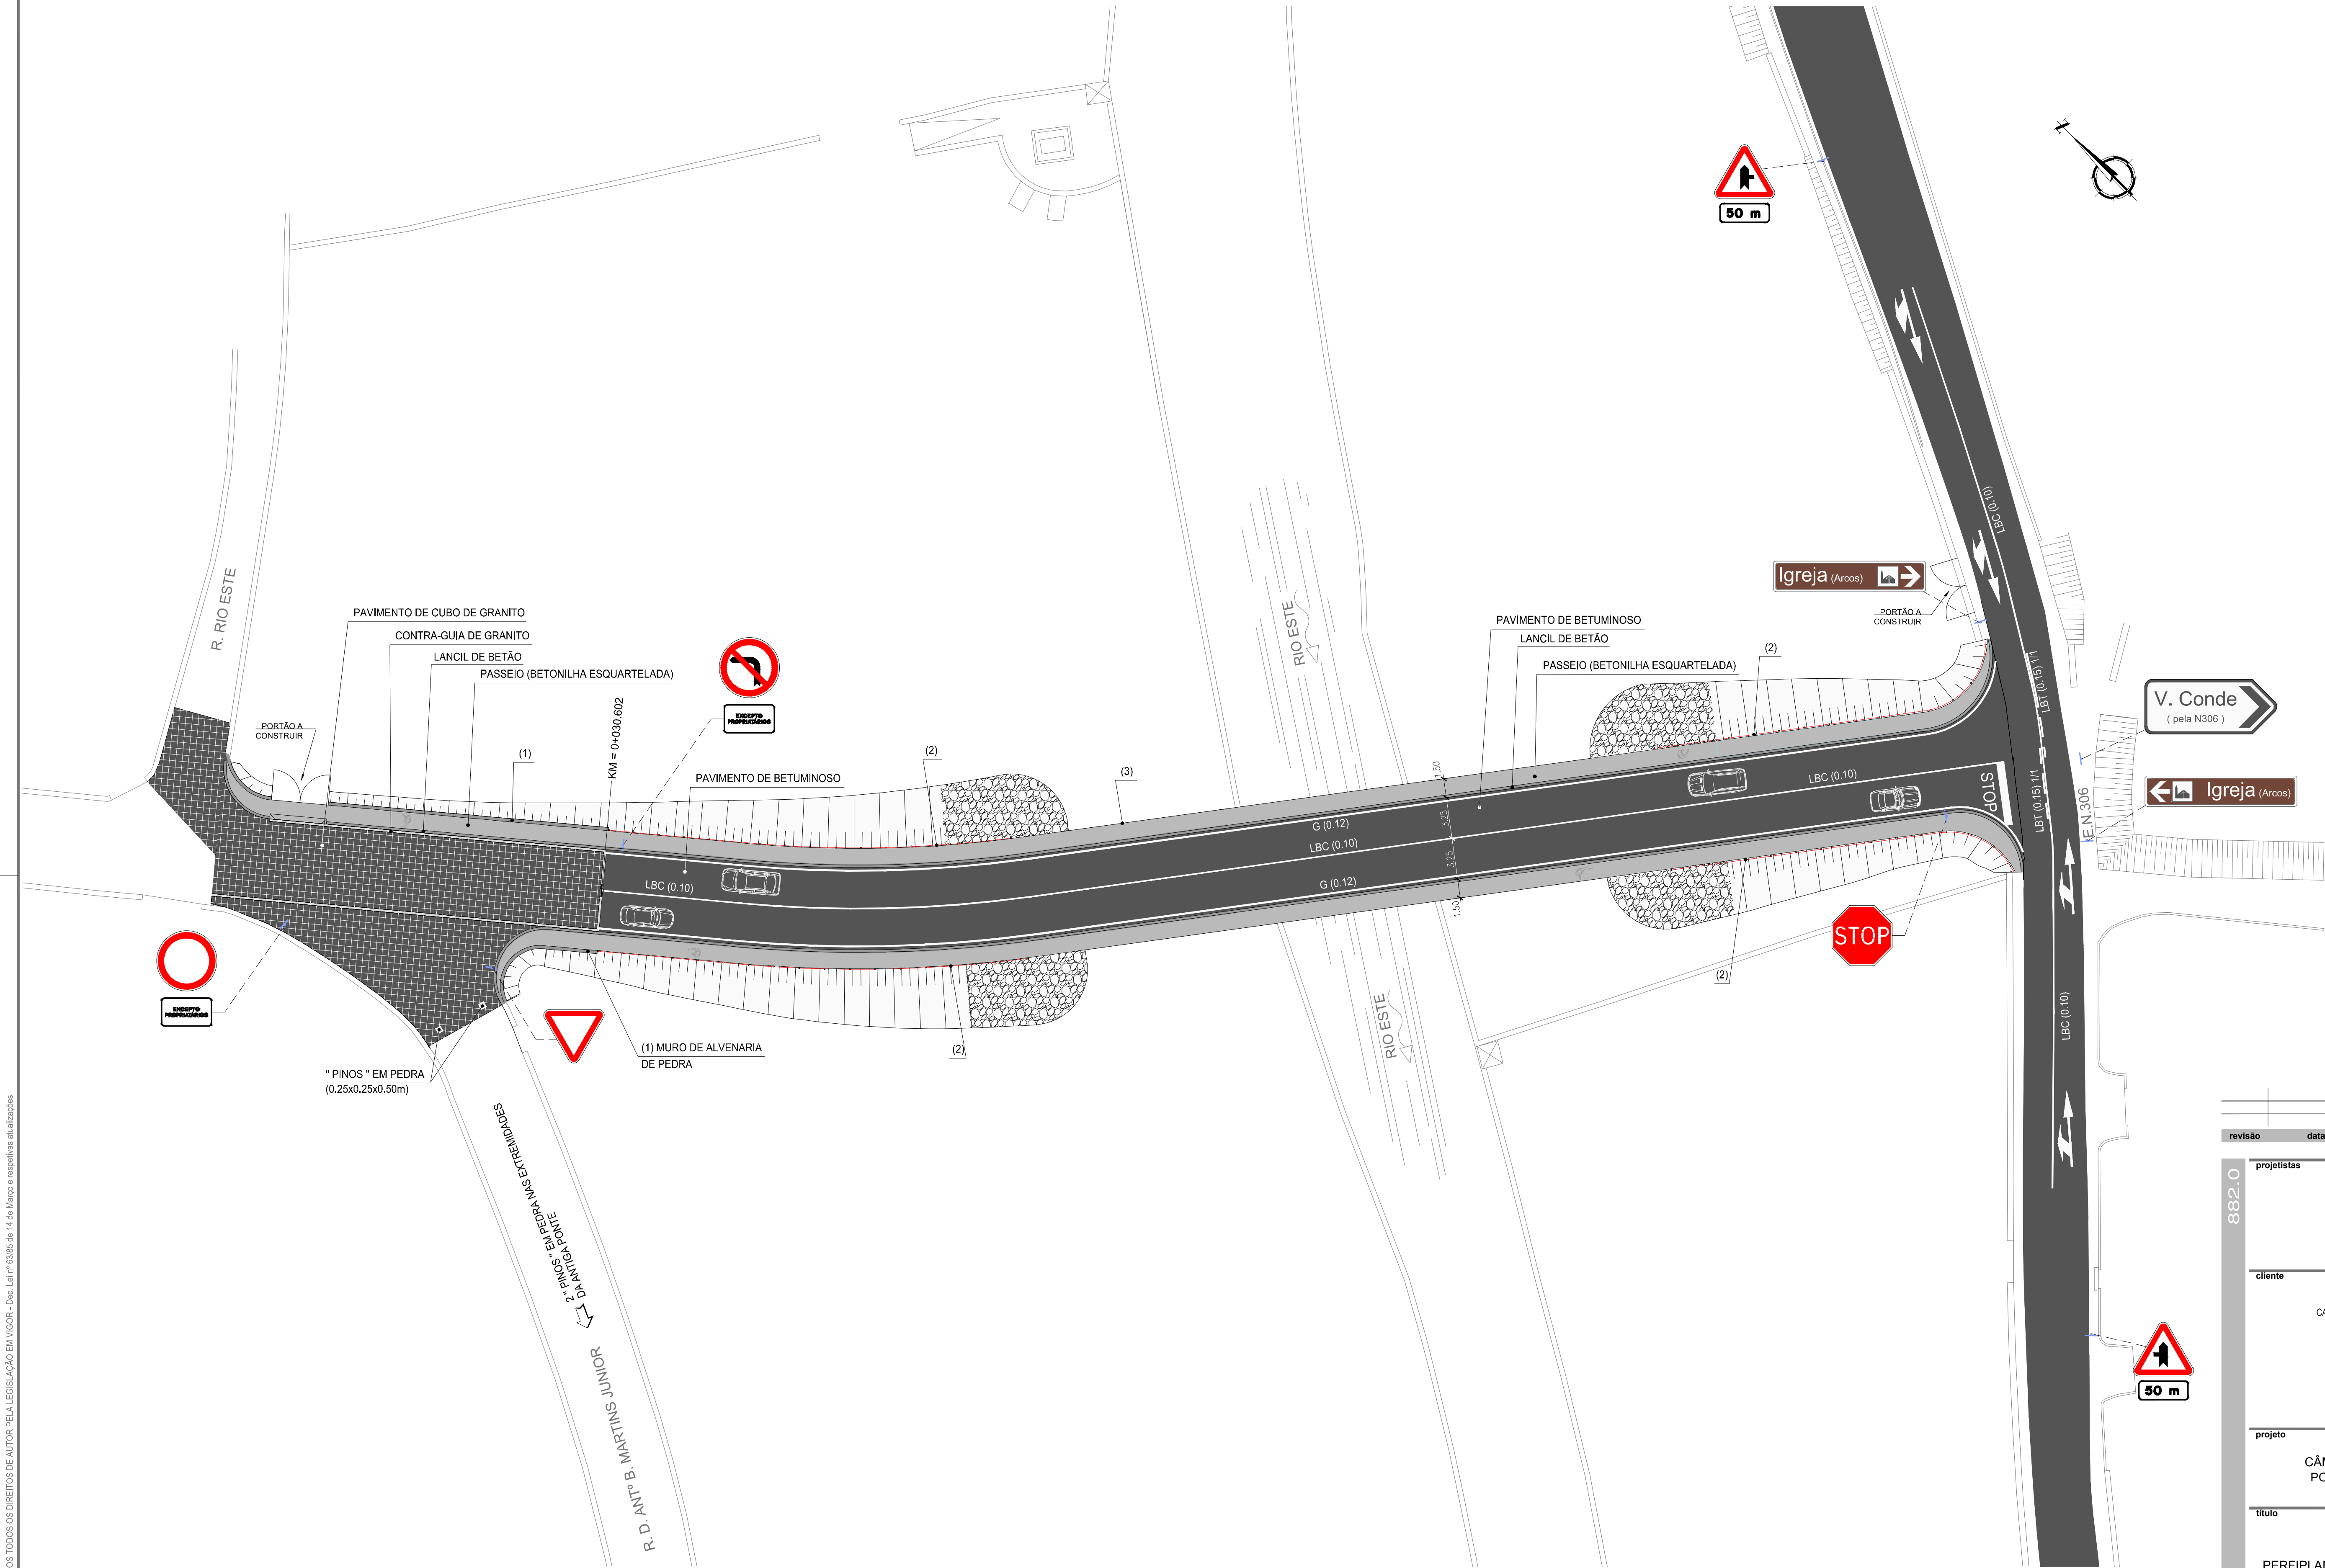

- (1) MURO DE ALVENARIA DE PEDRA DE GRANITO, COM CARACTERÍSTICAS SEMELHANTES AOS MUROS EXISTENTES, E COM JUNTA ARGAMASSADA.
- (2) VEDAÇÃO CONSTITUÍDA POR POSTES DE MADEIRA EM FIADA COM AFASTAMENTO MÁXIMO DE 4.0m E DIÂMETRO DE 10cm, CRAVADOS NO TERRENO. REDE METÁLICA DE MALHA RETANGULAR 160/9/15.
- (3) NA ZONA DA PONTE, CONSULTAR OS DESENHOS ESPECÍFICOS

| revisão | data | descrição   |
|---------|------|---|
| 882.0   |      | projetistas   |
|         |      |                                    |
|         |      | cliente   |
|         |      | CAMARA MUNICIPAL DE VILA DO CONDE  |
|         |      | projeto   |
|         |      | CÂMARA MUNICIPAL DE VILA DO CONDE PONTE SOBRE O RIO ESTE EM ARCOS                                                       |
|         |      | título   |
|         |      | PROJETO DE EXECUÇÃO PERFIPLANTA DE SINALIZAÇÃO E PAVIMENTAÇÕES TRANSVERSAIS                                             |
|         |      | escalas (formato A1)   |
|         |      | 1/200   |
|         |      | especialidade   |
|         |      | engenharia civil   |
|         |      | coordenação   |
|         |      | projeto   |
|         |      | desenho   |
|         |      | aprovação   |
|         |      | desenho nº   |
|         |      | folha nº   |