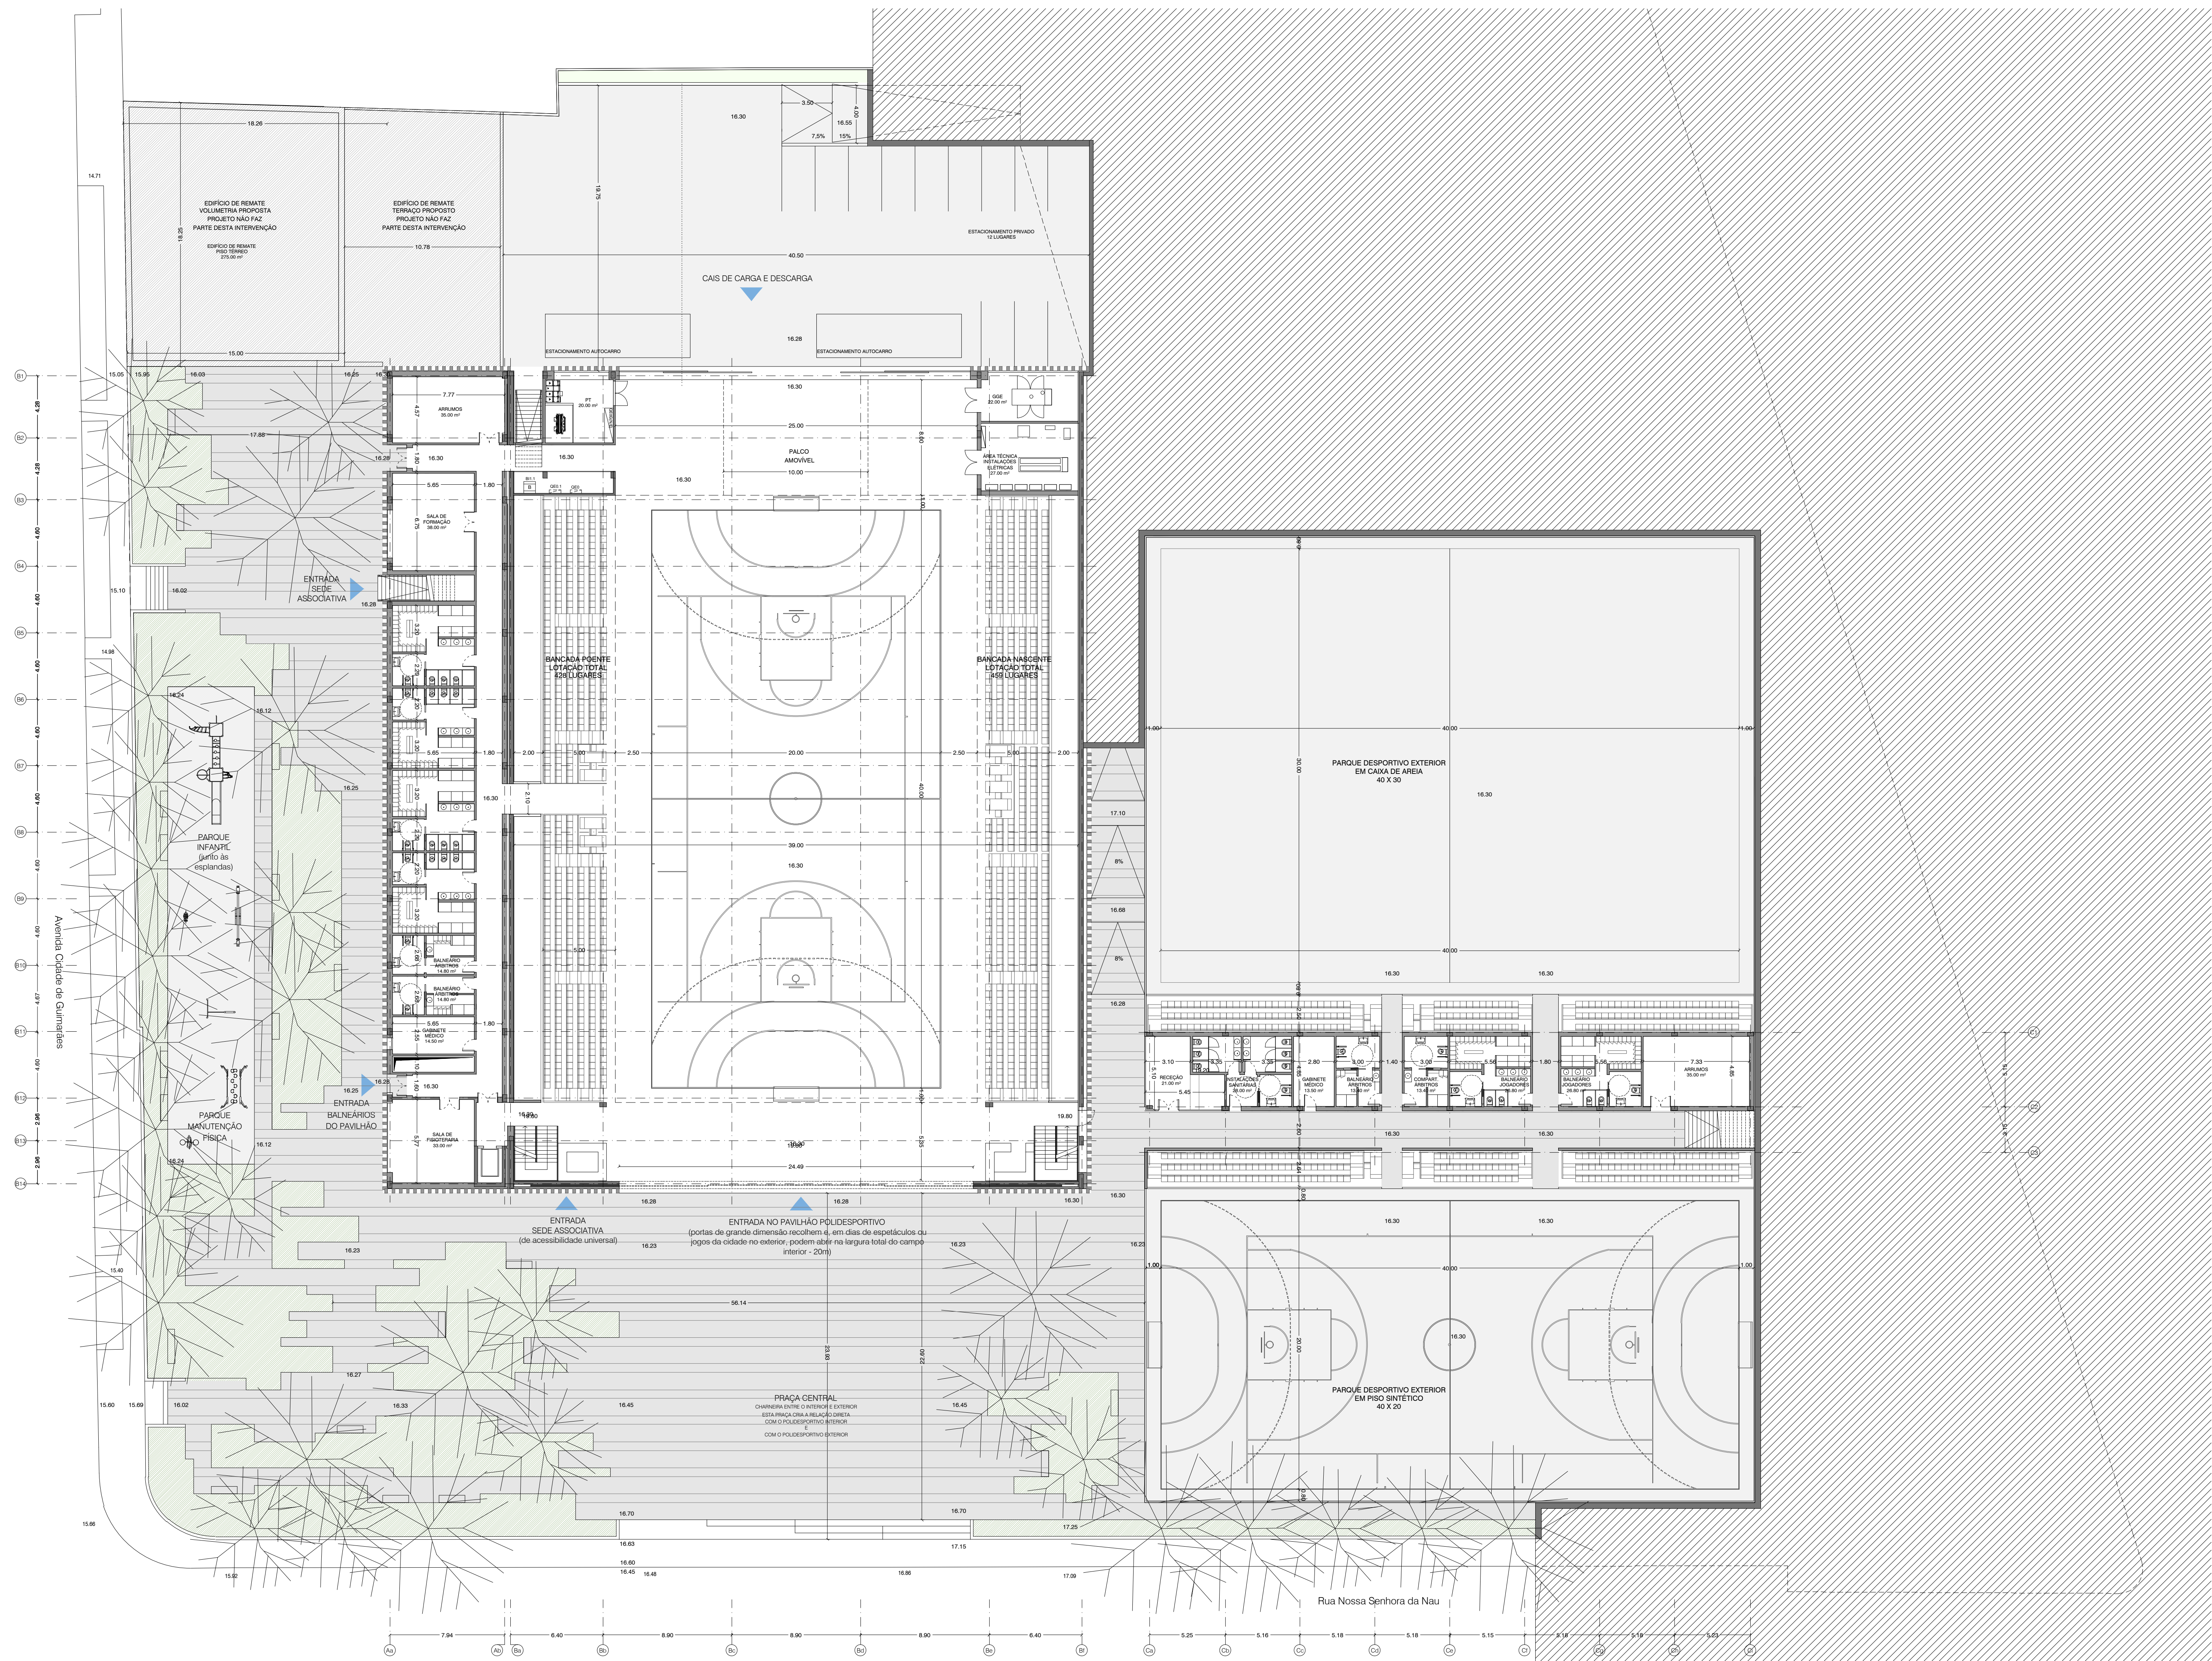
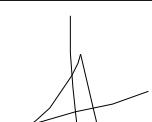


ARIPA ARQUITECTOS Arquitetura / Construção Civil Rua Júlio Faria, 12, 11º 4800-131 Lousã, Portugal Tel. (00351) 21 782 82 70 Fax. (00351) 21 782 82 70 e-mail: geral@aripa.pt www.aripa.pt		SPMR ARQUITECTOS Mónica Sousa Pereira Sónia Mendes Avenida Padre Bento Frangipani, 2, 2º D 1000-475 Lisboa		Representantes	
C.O.					
CÂMARA MUNICIPAL DE VILA DO CONDE					
Projeto		Local			
CENTRO COMUNITÁRIO DE CAXINAS		CAXINAS, VILA DO CONDE			
Escala		Escala		1:200	
DESENHOS DE DIMENSIONAMENTO PLANTA DO PRISO 1					
Data	Fase de projeto	Assinatura		Assinatura	
OCTUBRO DE 2016	CONCURSO	A 0 1 1		0 2 0 2	
FORMATO A1 e					