


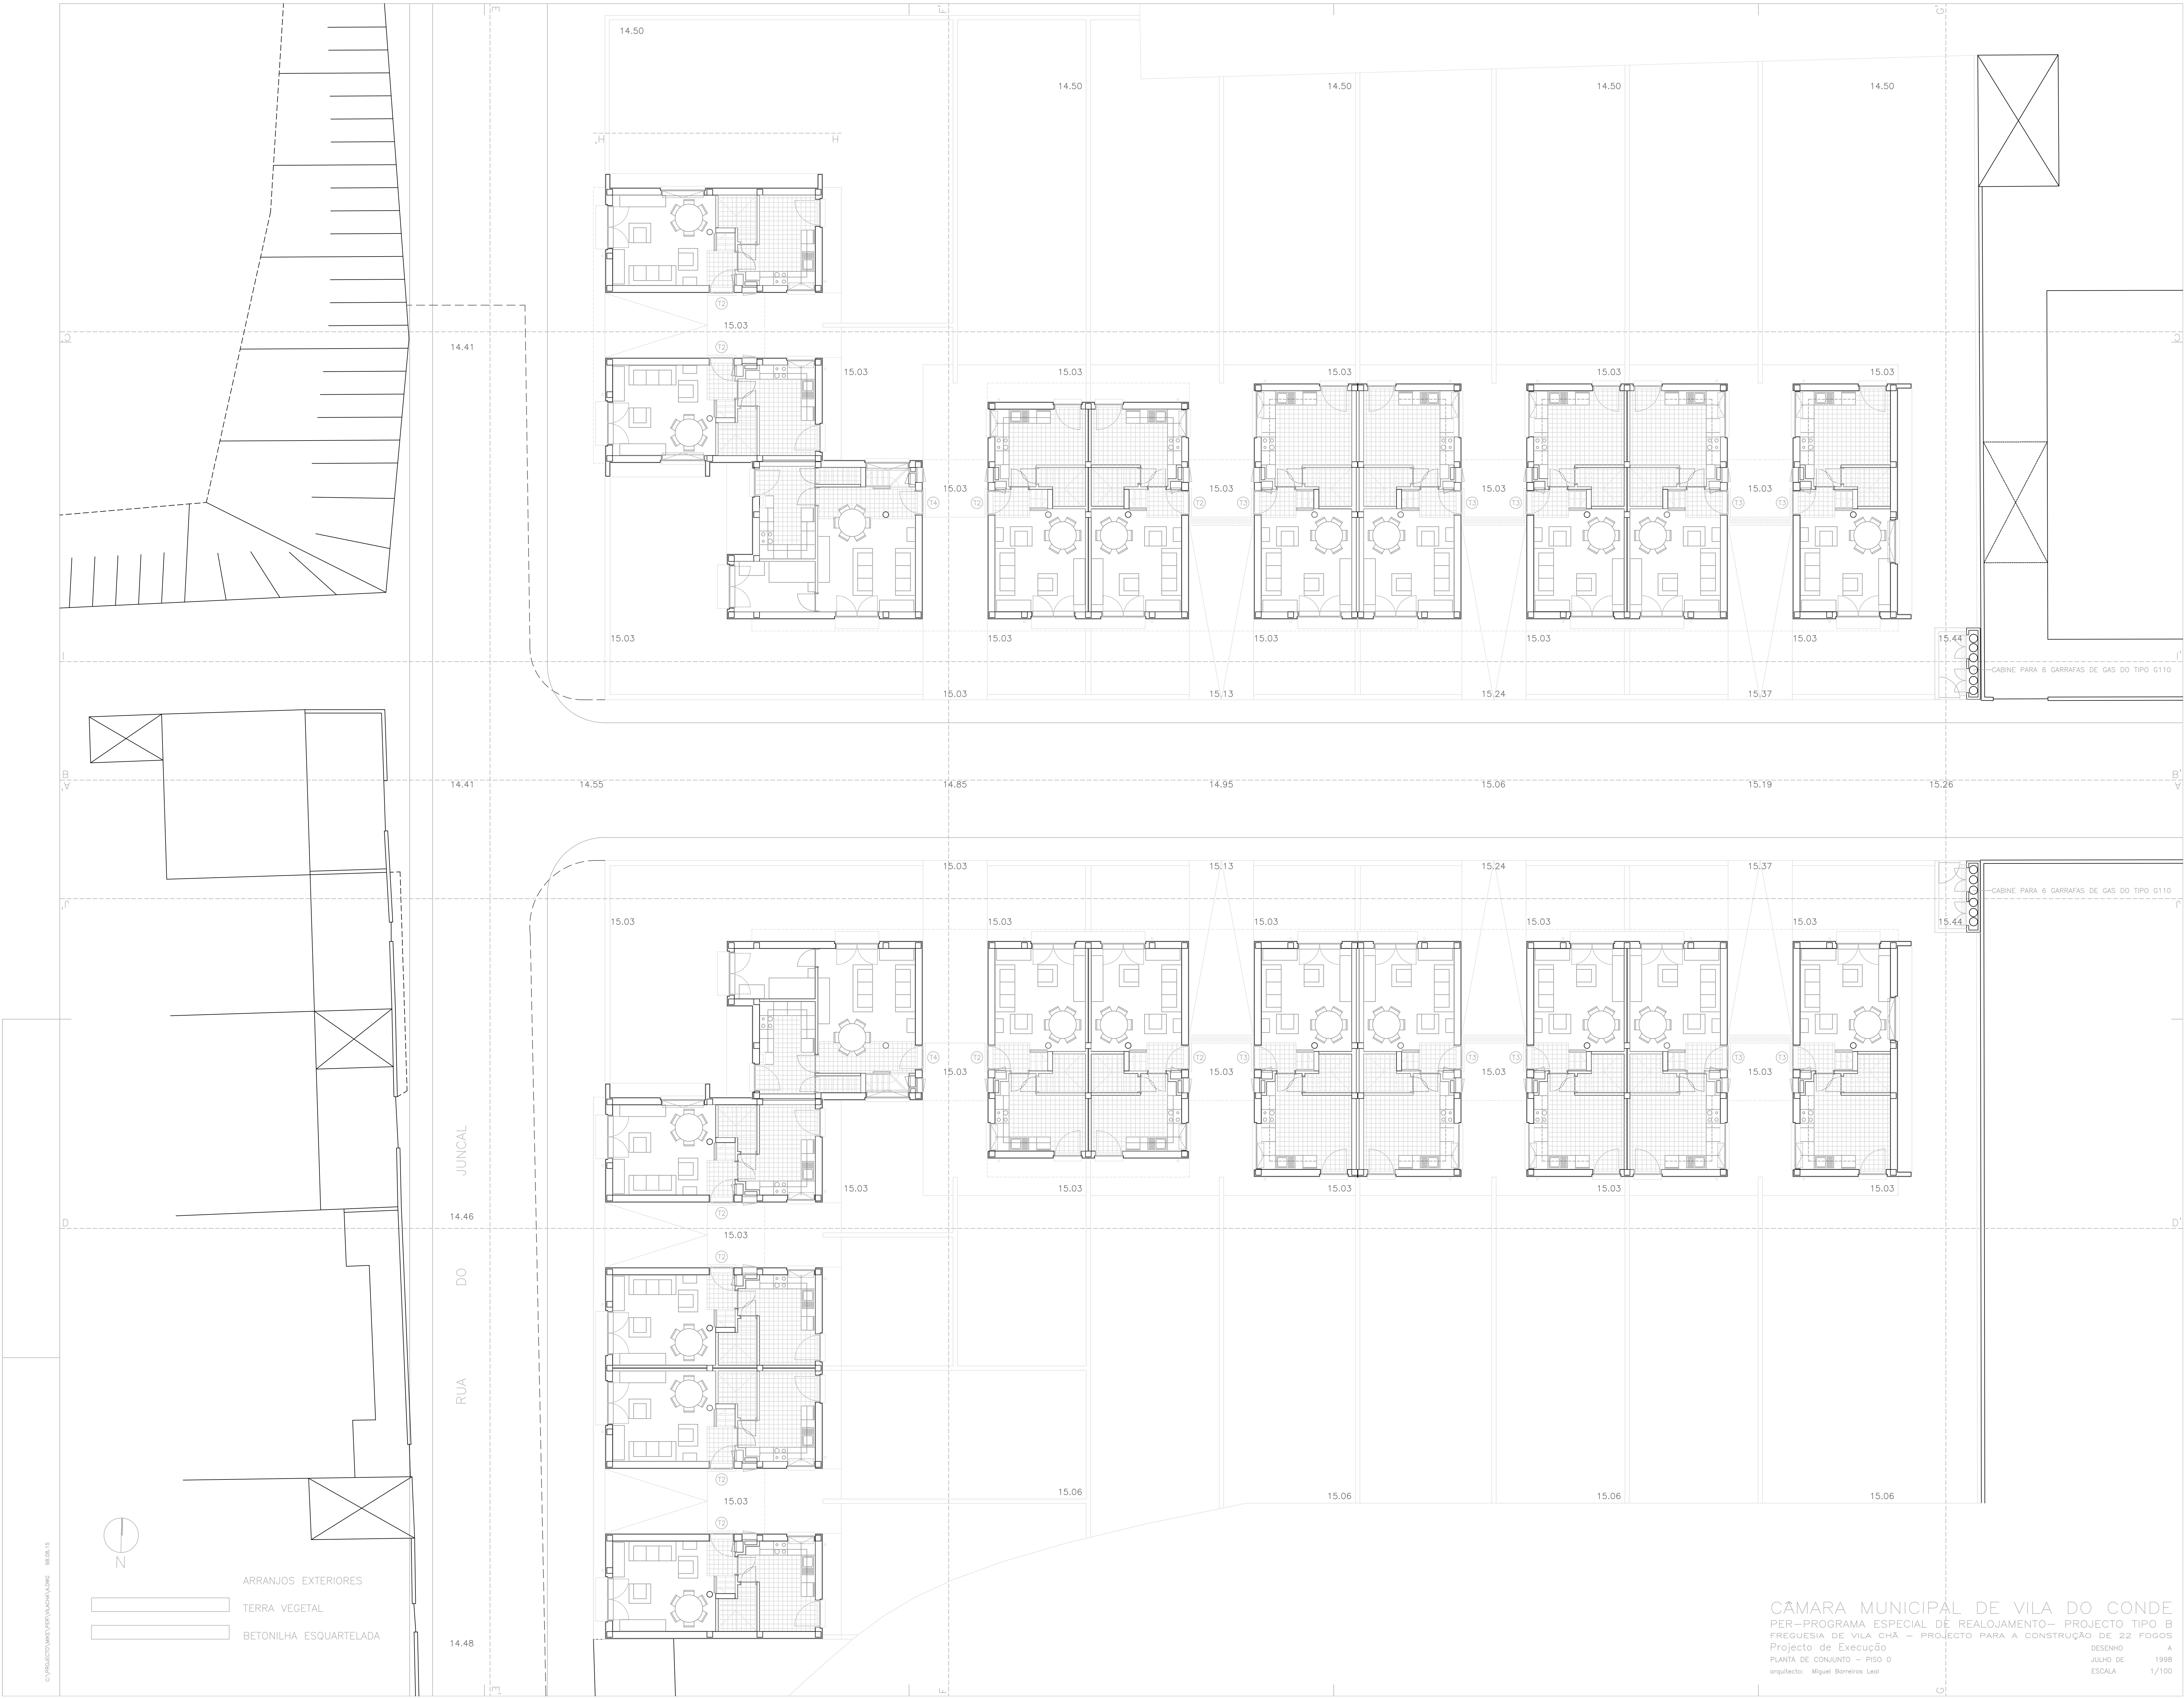

CÁMARA MUNICIPAL DE VILA DO CONDE
PER-PROGRAMA ESPECIAL DE REALOJAMENTO- PROJETO TIPO B
FREGUESIA DE VILA CHÁ - PROJETO PARA A CONSTRUÇÃO DE 22 FOGOS
Projecto de Execução
PLANTA DE CONJUNTO - PISO 0
arquiteto: Miguel Barreiros Leal

DESENHO A
JULHO DE 1998
ESCALA 1/100