

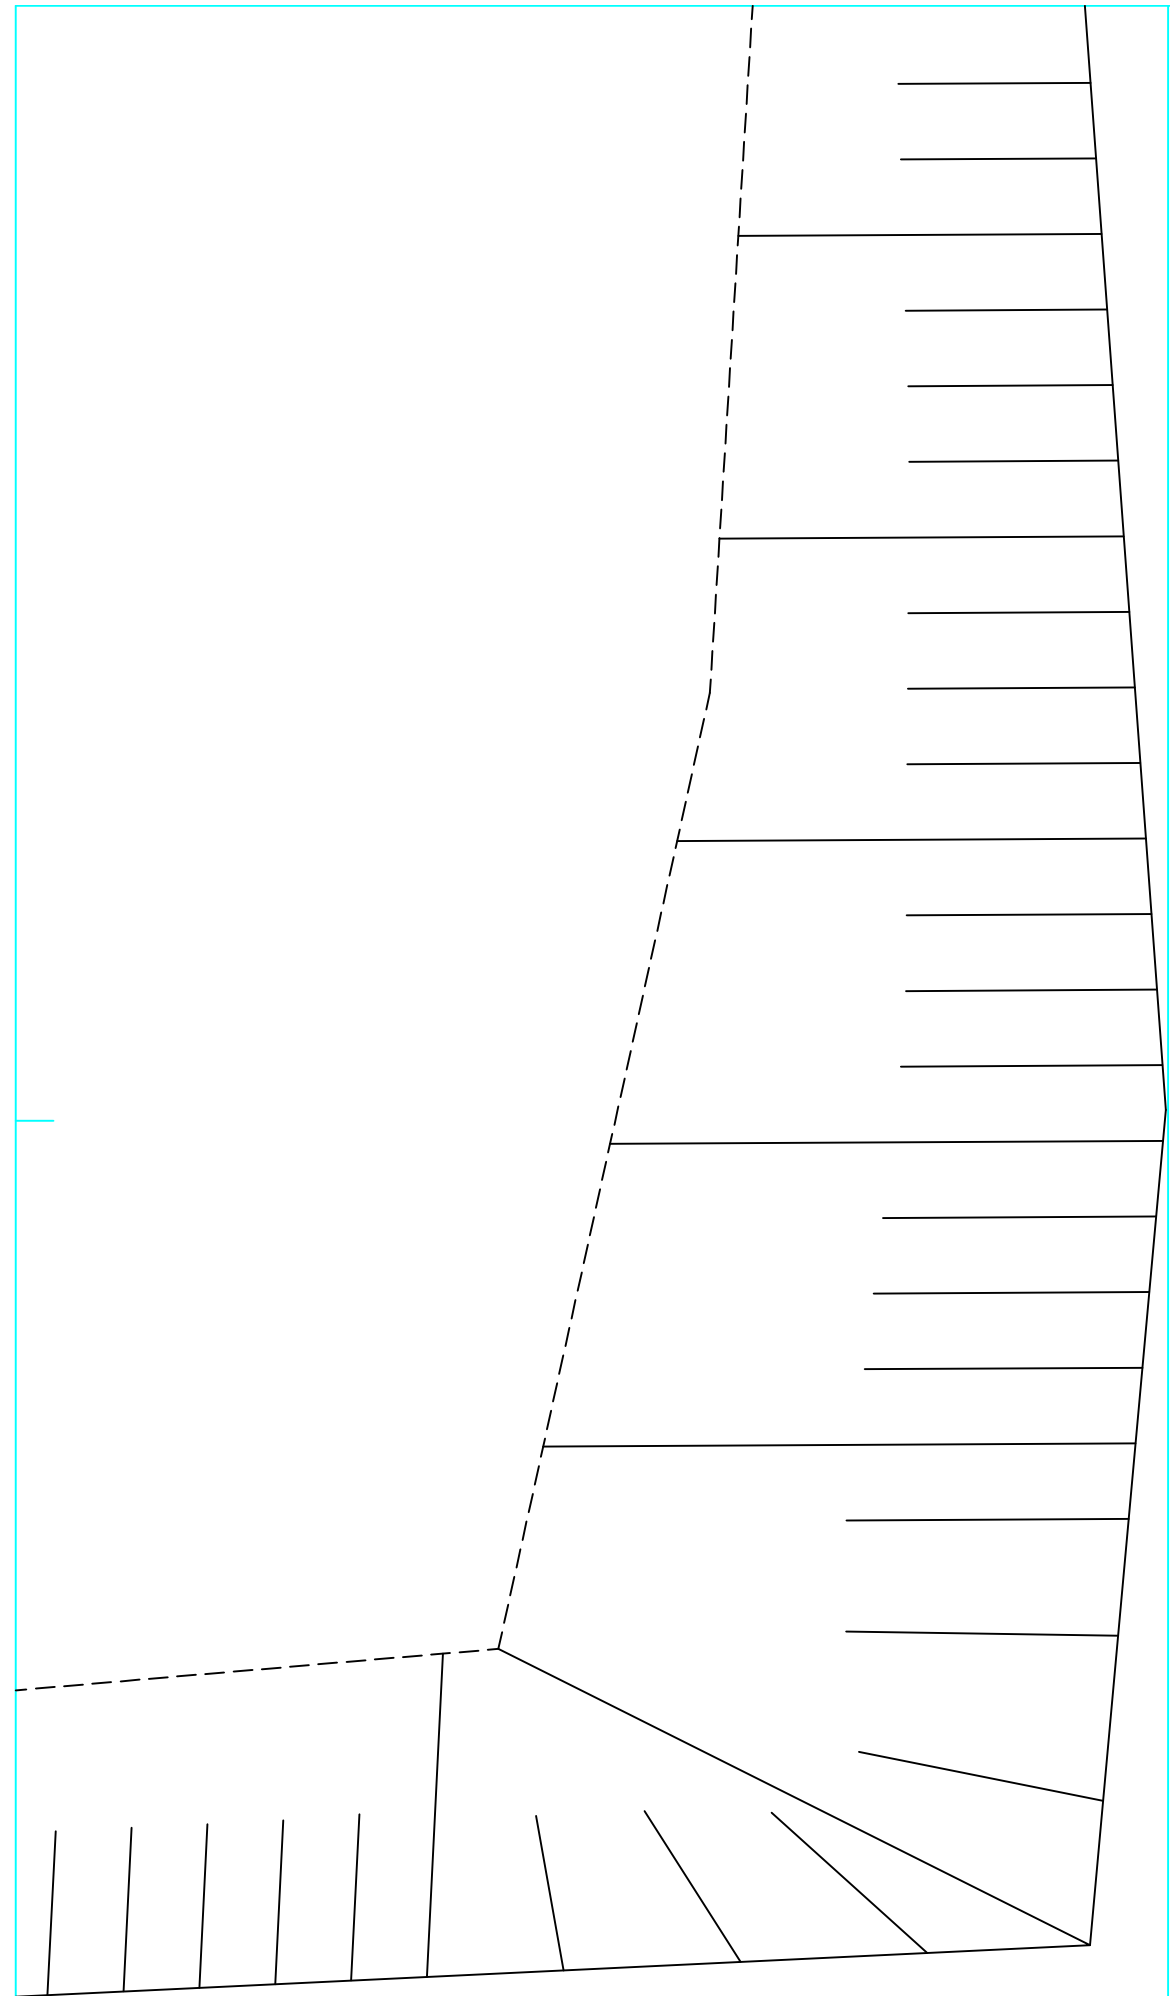


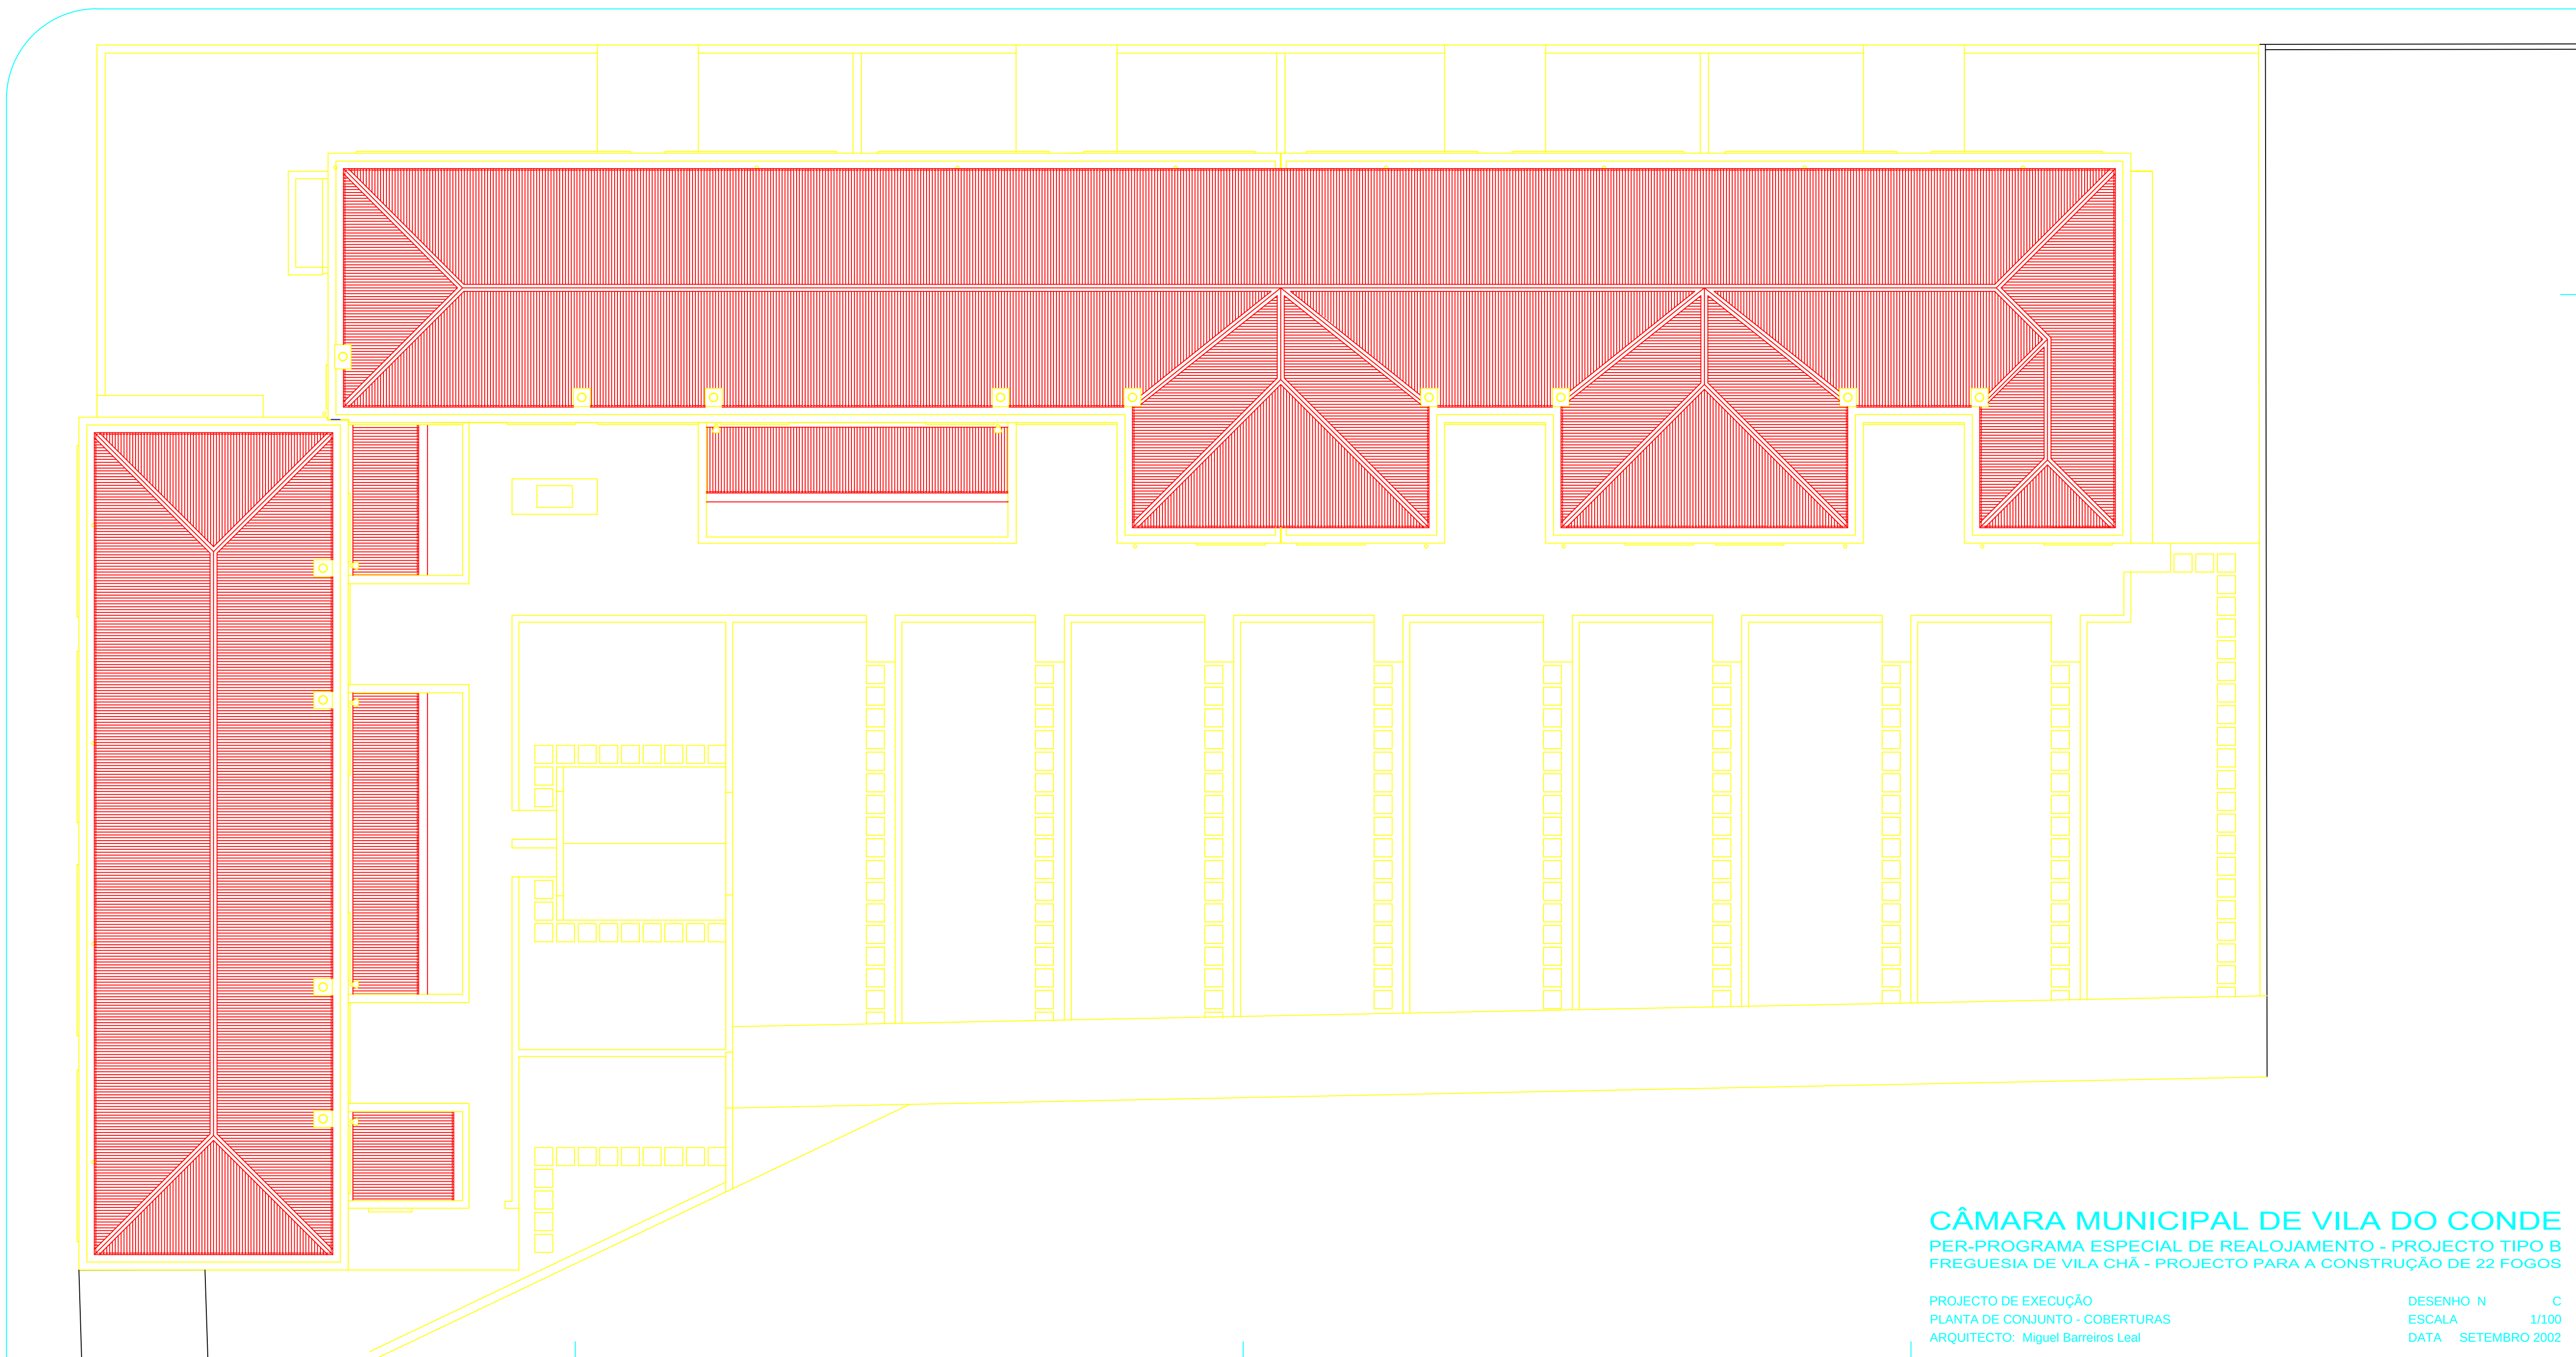

CL: 01/02/2002 12:00:00

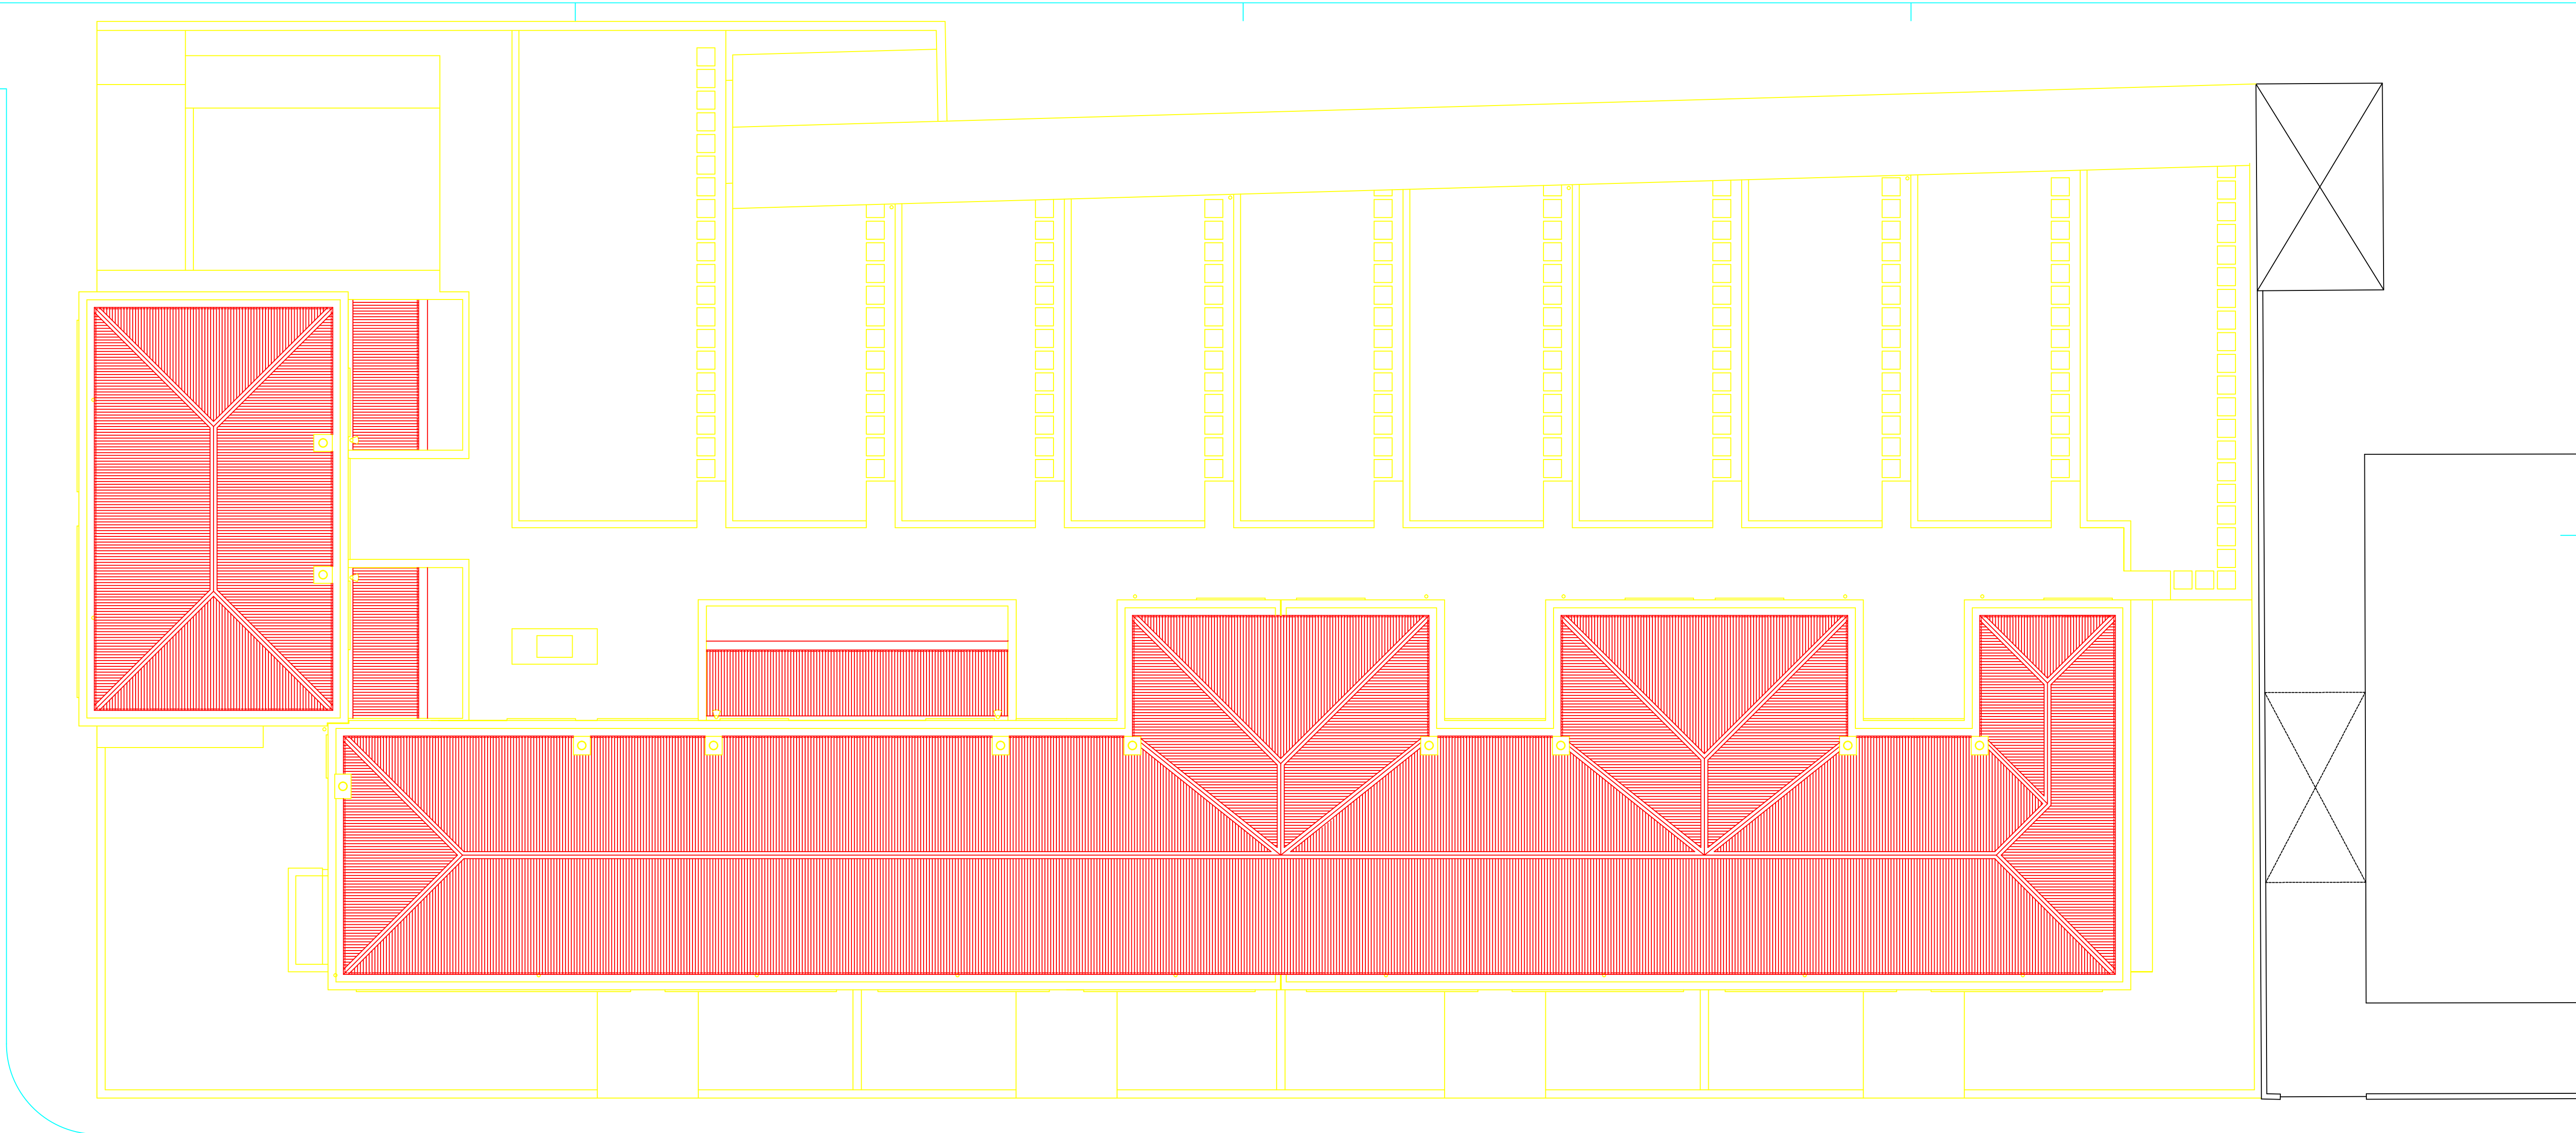

CÂMARA MUNICIPAL DE VILA DO CONDE
PER-PROGRAMA ESPECIAL DE REALOJAMENTO - PROJECTO TIPO B
FREGUESIA DE VILA CHÁ - PROJECTO PARA A CONSTRUÇÃO DE 22 FOGOS

PROJECTO DE EXECUÇÃO
PLANTA DE CONJUNTO - COBERTURAS
ARQUITECTO: Miguel Barreiros Leal

DESENHO N: C
ESCALA: 1/100
DATA: SETEMBRO 2002