


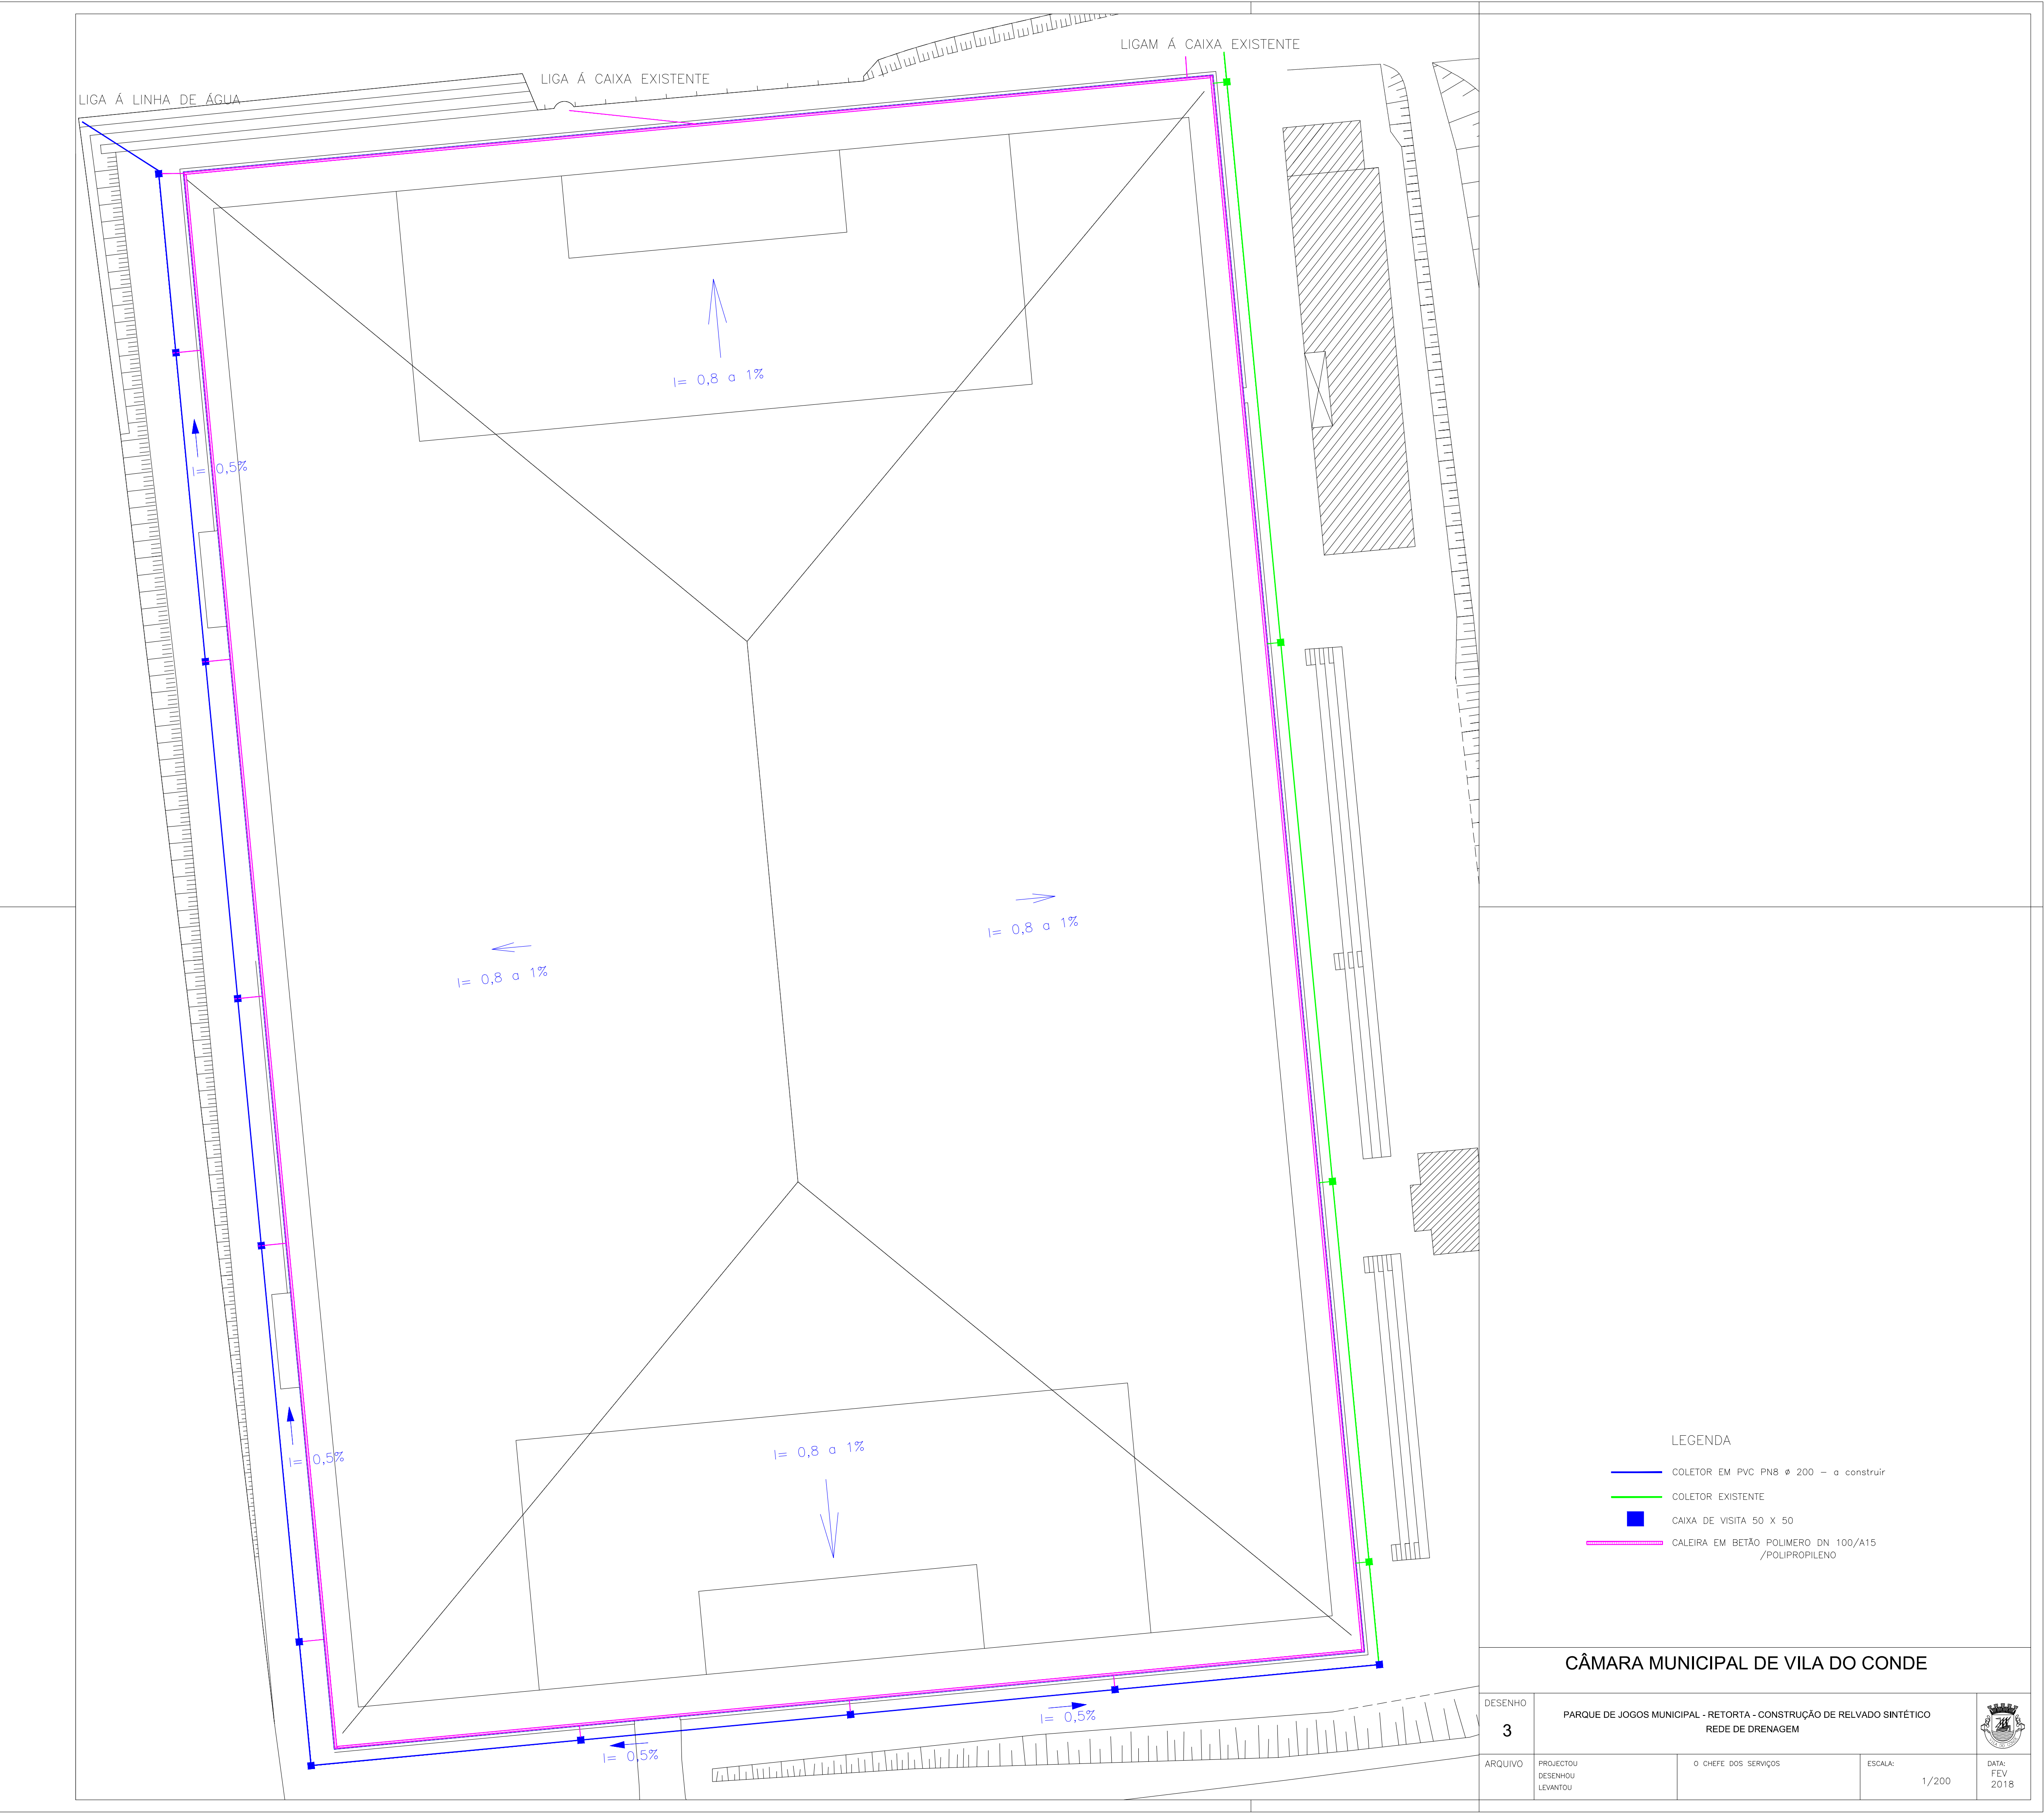

- LEGENDA
- COLETOR EM PVC PN8 ø 200 – a construir
 - COLETOR EXISTENTE
 - CAIXA DE VISTA 50 X 50
 - CALEIRA EM BETÃO POLÍMERO DN 100/A115 /POLIPROPILENO

CÂMARA MUNICIPAL DE VILA DO CONDE

DESENHO	PARQUE DE JOGOS MUNICIPAL - RETORTA - CONSTRUÇÃO DE RELVADO SINTÉTICO				
3	REDE DE DRENAGEM				
ARQUIVO	PROJECTOU DESENHO LEVANTOU	O CHEFE DOS SERVIÇOS	ESCALA 1/200	DATA FEV 2018	