


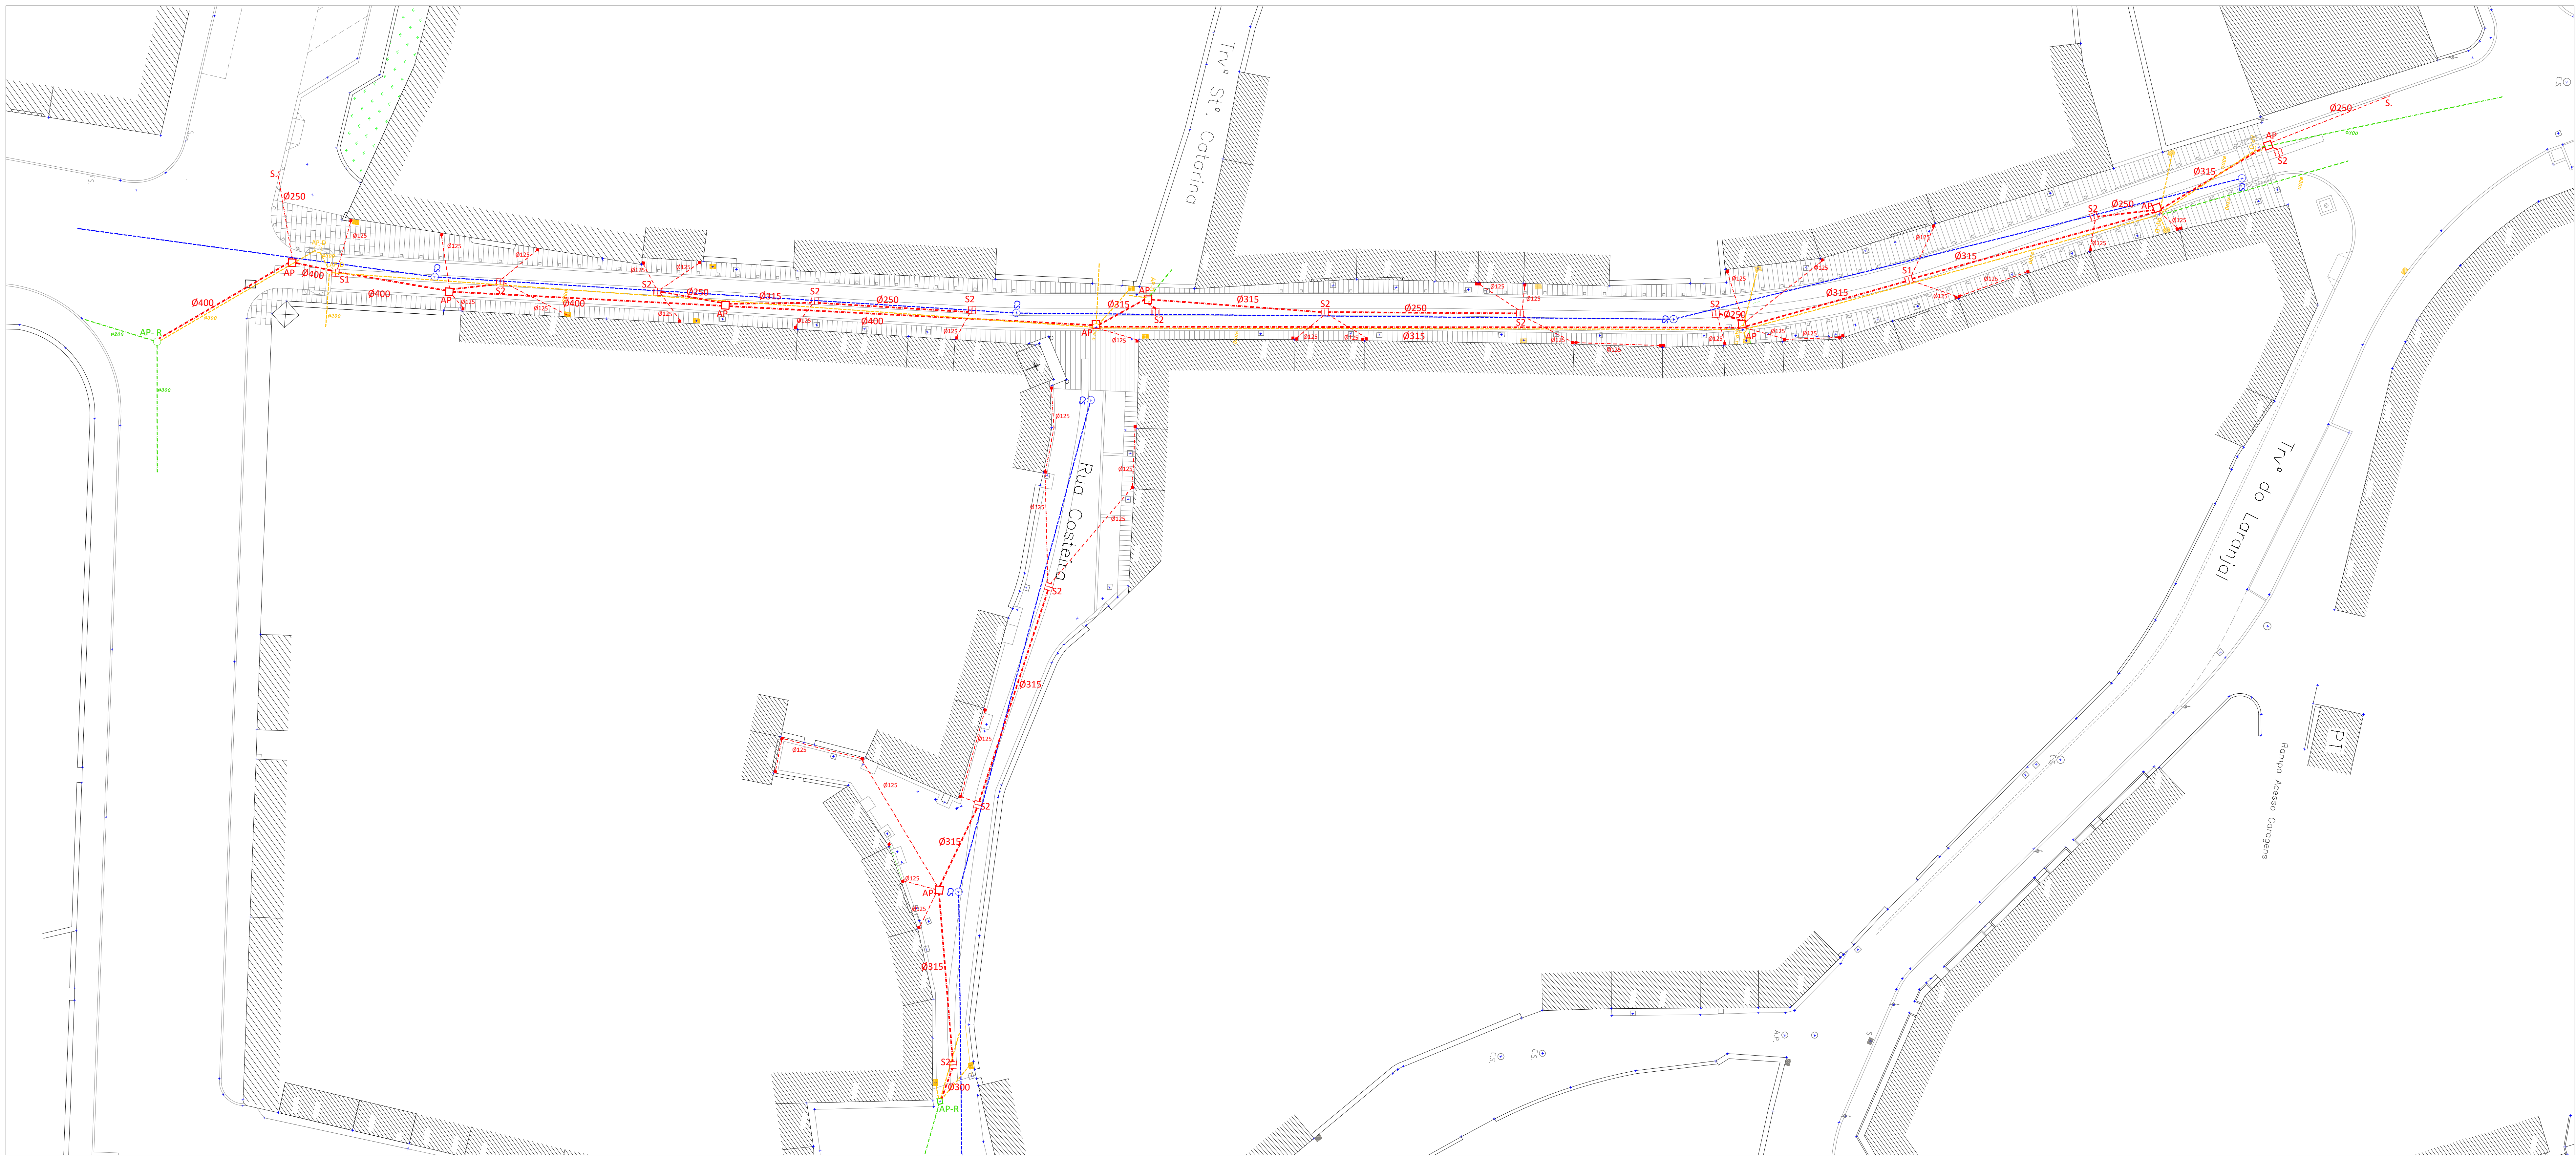

- LEGENDA
- Coletor de AP em PP corrugado S80
  - Coletor de AP em PP corrugado S80
  - Coletor de AP em betão existente, a manter
  - Coletor de AP em betão existente, a remover
  - Coletor de Saneamento existente, a manter
  - Caixa de Visita de Águas Pluviais a construir
  - Caixa de Visita de Águas Pluviais existente, a reparar e limpar
  - Caixa de Visita de Águas Pluviais existente, a demolir
  - Caixa de Visita de Saneamento existente, a manter
  - Sumidouro com tampa em granito e aros metálicos, visível, secção 1.00x1.00m
  - Sumidouro a demolir
  - Sargeta a construir

|                                   |   |                                                         |     |
|-----------------------------------|---|---------------------------------------------------------|-----|
| CÂMARA MUNICIPAL DE VILA DO CONDE |   |                                                         |     |
| título do projecto                |   | REQUALIFICAÇÃO DA RUA CONVENÇADOR A. FERNANDES DA COSTA |     |
| Projecto:                         |   | REDE DE DRENAGEM PÚBLICA DE ÁGUAS PLUVIAIS              |     |
| Proj:                             |   | Paulo Vaz, engº                                         |     |
| verificação                       |   |                                                         |     |
| título do desenho                 |   | área de intervenção                                     |     |
| PLANTA                            |   | RUA C. FERNANDES COSTA/RUA DA COSTEIRA                  |     |
| DEZ 2017                          | A | 1:200                                                   | 1.1 |