


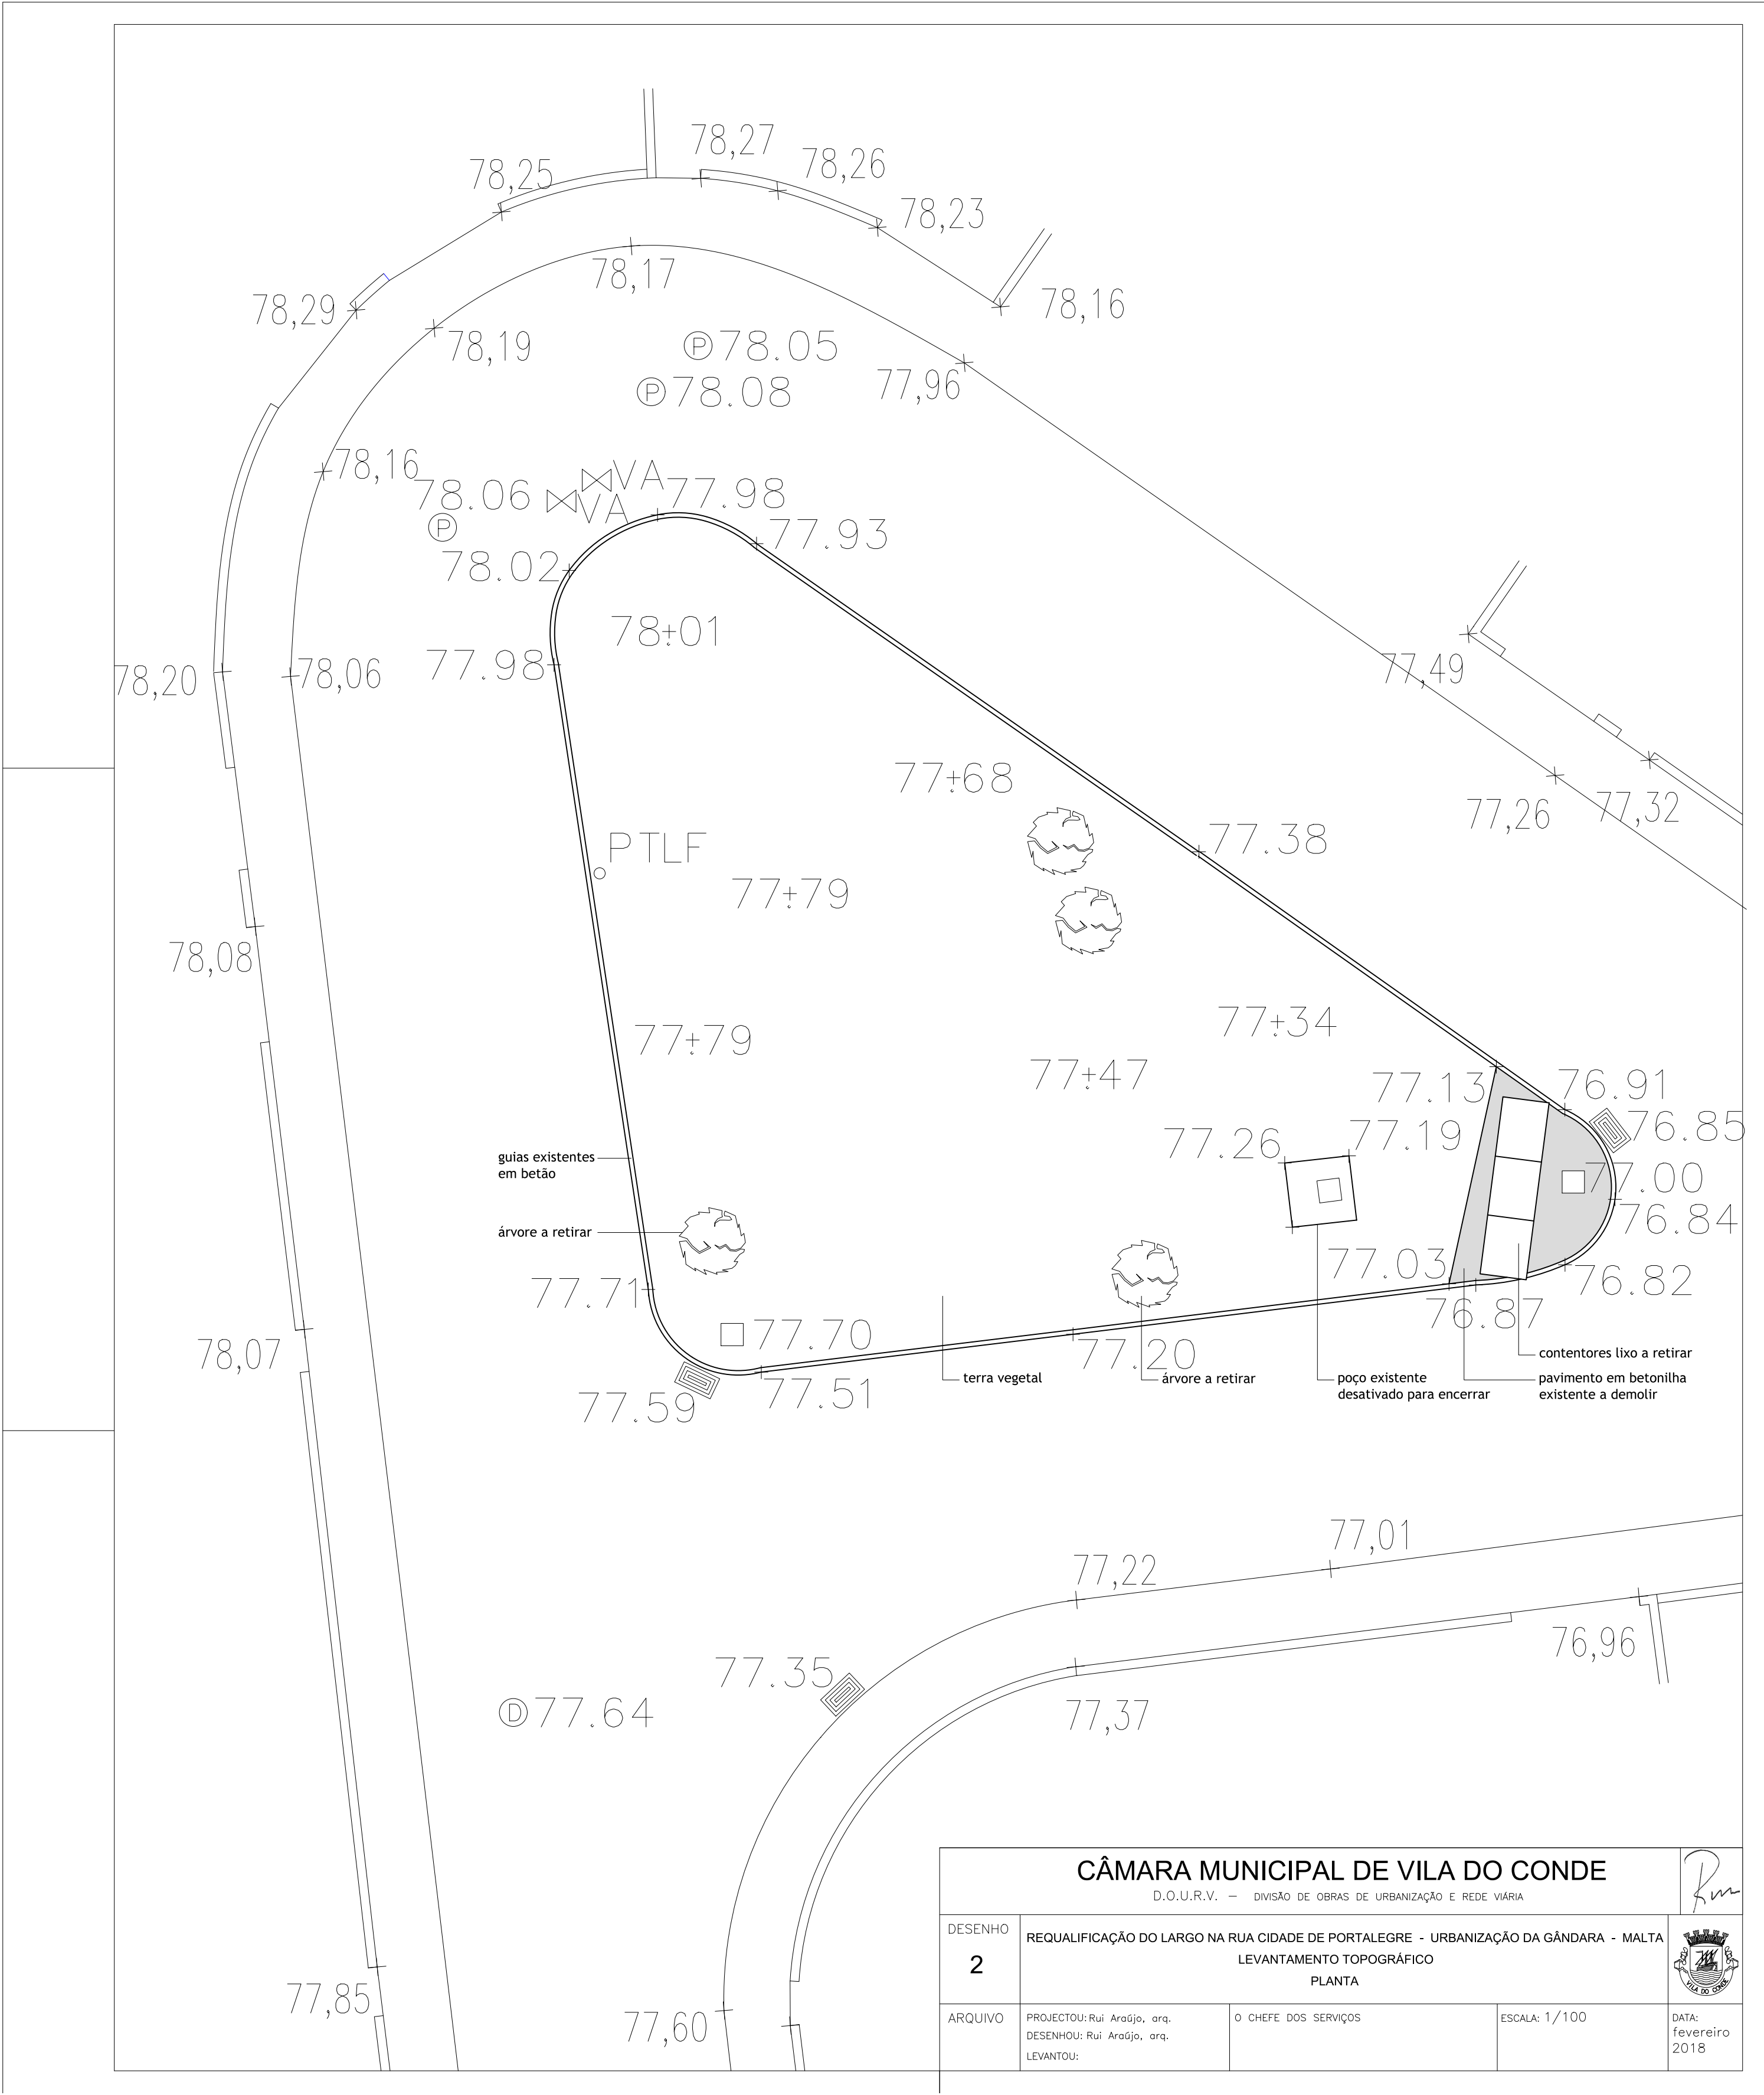

CÂMARA MUNICIPAL DE VILA DO CONDE				
D.O.U.R.V. — DIVISÃO DE OBRAS DE URBANIZAÇÃO E REDE VIÁRIA				
DESENHO	REQUALIFICAÇÃO DO LARGO NA RUA CIDADE DE PORTALEGRE - URBANIZAÇÃO DA GÂNDARA - MALTA			
2	LEVANTAMENTO TOPOGRÁFICO PLANTA			
ARQUIVO	PROJECTOU: Rui Araújo, arq. DESENHOU: Rui Araújo, arq. LEVANTOU:	O CHEFE DOS SERVIÇOS	ESCALA: 1/100	DATA: fevereiro 2018